


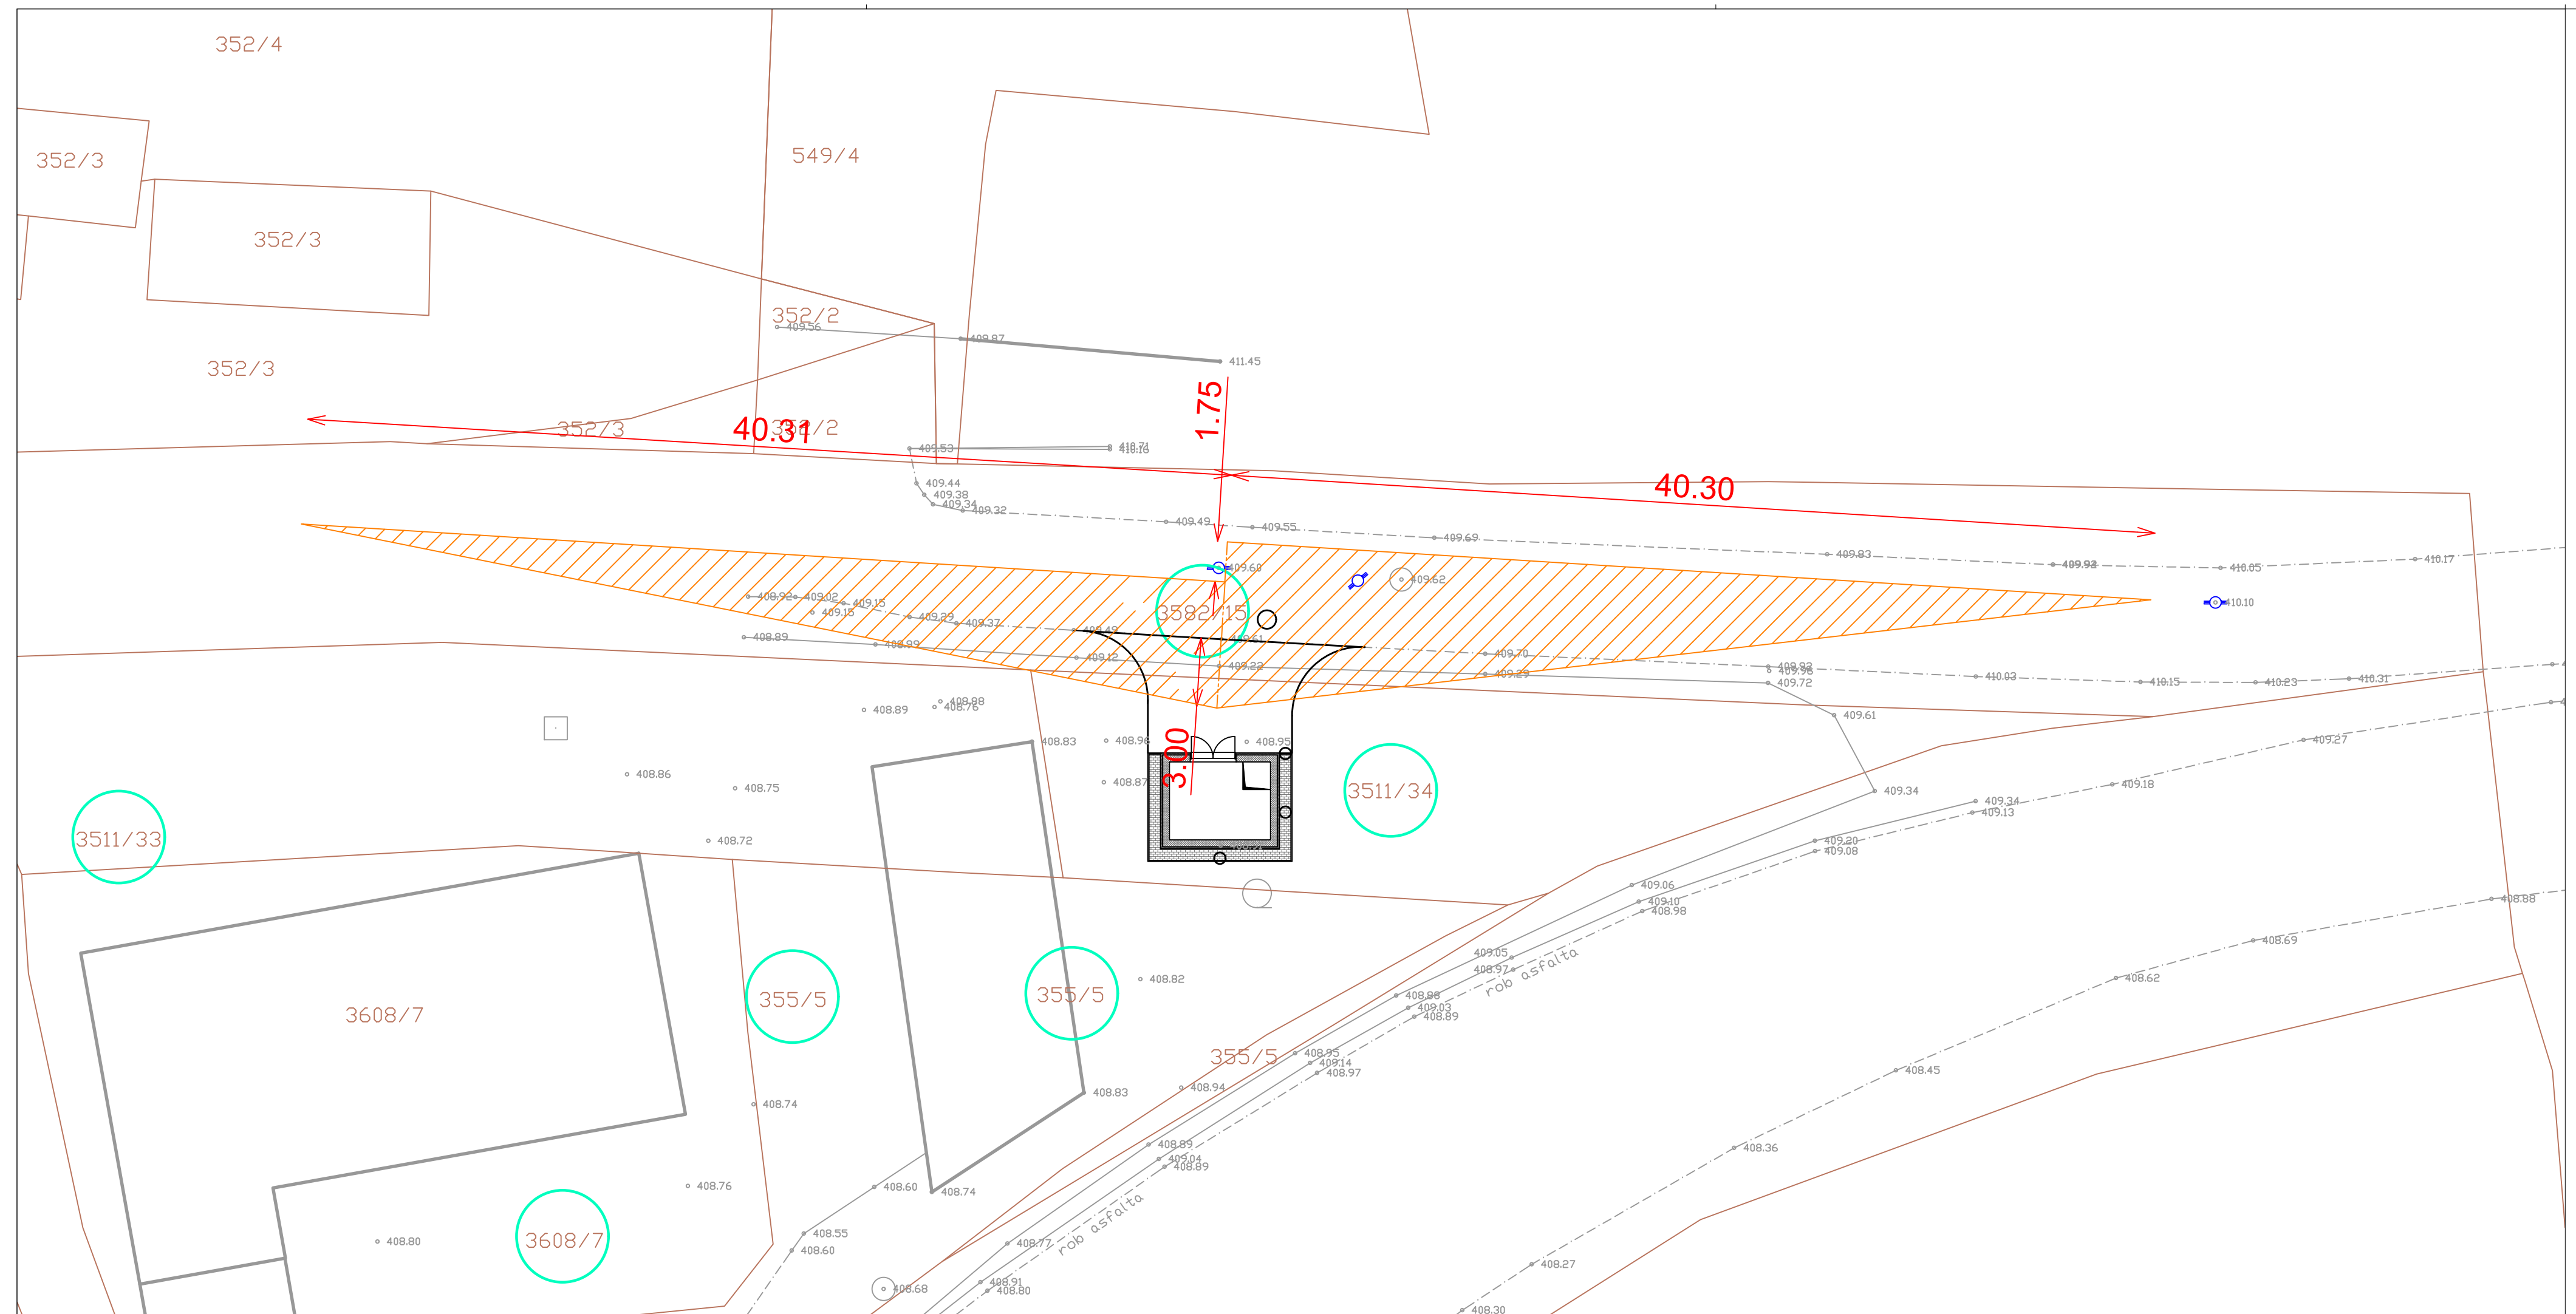

LEGENDA:

	Obstoječe	Predvideno
Vročevod	— — — — —	—————
Vročevod - opustitev	— — — — —	- X - X - X -
Vodovod	— — — — —	—————
Kanalizacija	— — — — —	—————
Elektro vod	— — — — —	—————
Telekom vod	— — — — —	—————
Telemach vod	— — — — —	—————
T2 vod	— — — — —	—————
Sanacija kinete	—————	- - - - -
Geodetski posnetek	—————	—————
Objekti	—————	—————
Parcelne meje	—————	—————

Investor:	 OBČINA ŠOŠTANJ Trg svobode 12, 3325 Šoštanj in MESTNA OBČINA VELENJE Titov trg 1, 3320 Velenje		Objekt: PRESTAVITEV TPP 410 IZ OBJEKTA ŽIVIC NA PARCELO 3511/34	
Projektant:	 KOMUNALNO PODJETJE VELENJE, d.o.o. Koroška cesta 37/b, 3320 Velenje SLUŽBA INVESTICIJSKEGA RAZVOJA		Vrsta načrta/prikaza: 3 NAČRT GRADBENIH KONSTRUKCIJ IN DRUGI GRADBENI NAČRTI	
Vsebinska:	GRAFIČNI PRIKAZ PREGLEDNEGA POLJA PRIKLJUČKA NA JAVNO CESTO			Merilo: 1:125
Odgovorni vodja projekta:	Vid ŽAGNAJER, univ. dipl. inž. grad.	Id.št.: G - 3711		Vrsta projekta: PGD
Odgovorni projektant:	Vid ŽAGNAJER, univ. dipl. inž. grad.	Id.št.: G - 3711		Št. projekta: 286-TO/2016
Sodelavec - projektant:				
Datum:	November 2016			Št. lista: 3.5.1.5