


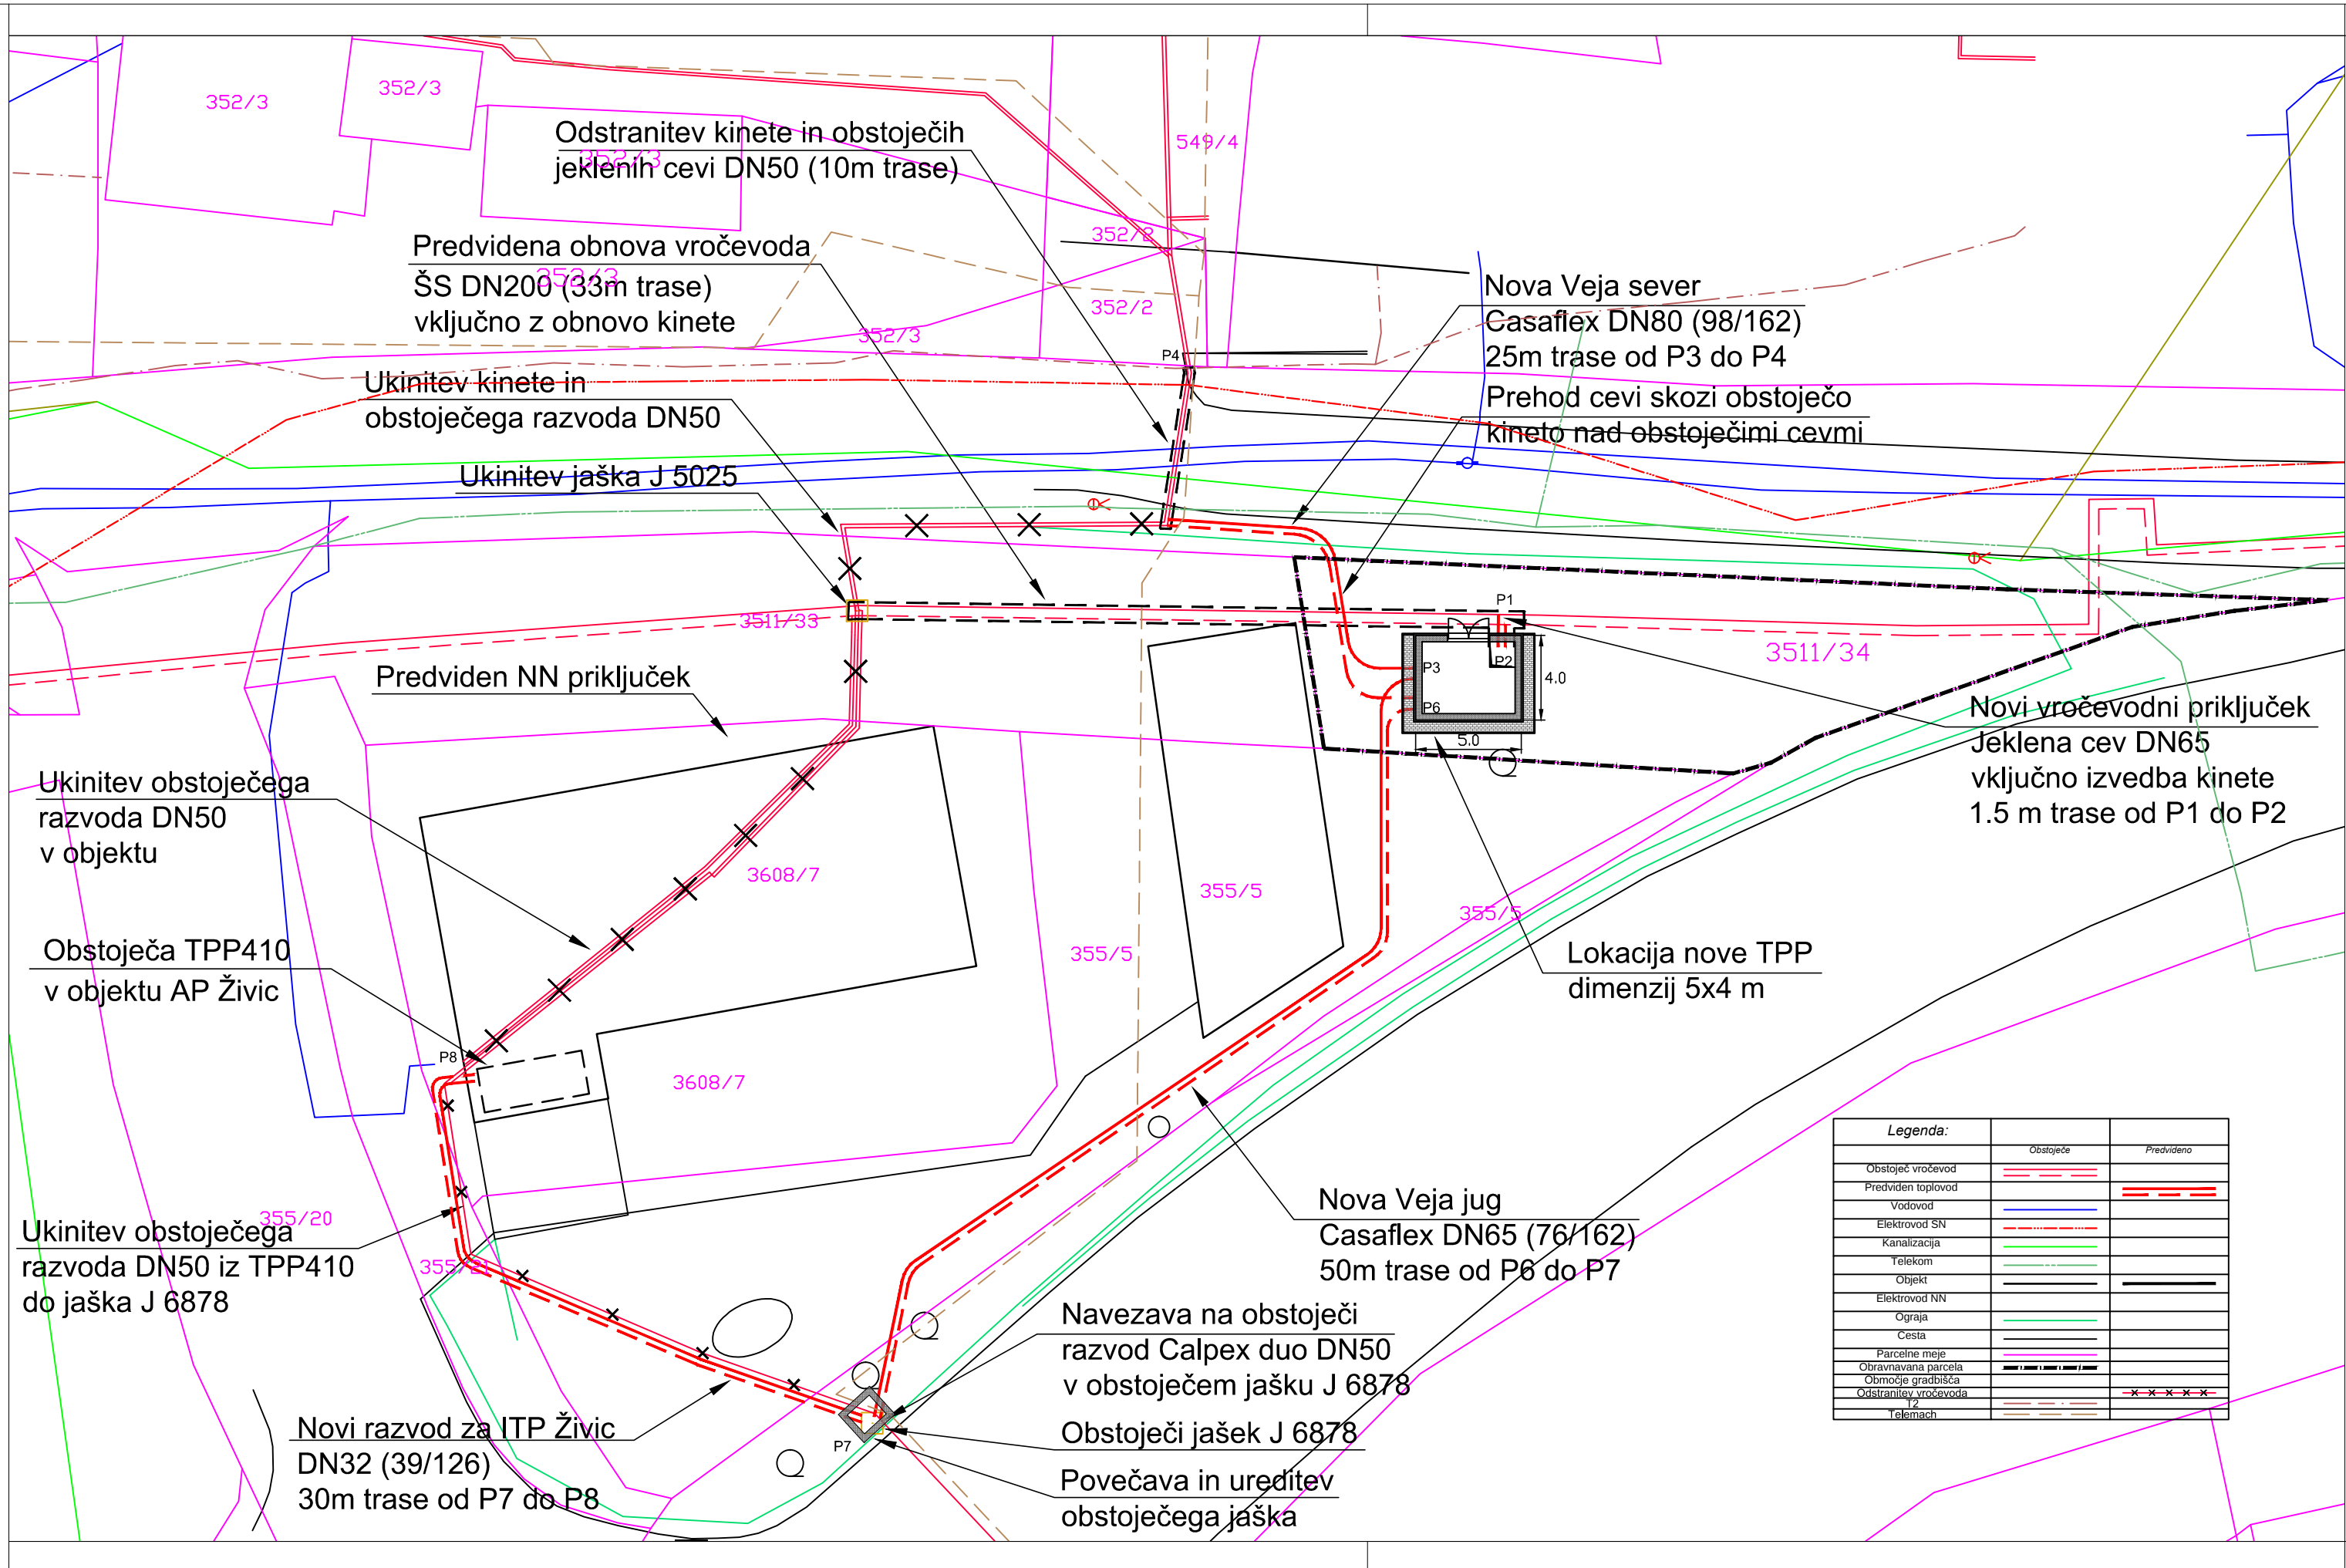

Legenda:	Obstoječe	Predvideno
Obstoječe vročevod		
Predviden toplovod		
Vodovod		
Elektrovod SN		
Kanalizacija		
Telekom		
Objekt		
Elektrovod NN		
Ograja		
Cesta		
Parcelne meje		
Obravnavana parcela		
Območje graditve		
Odstranitev vročevoda		
Tokomach		

Investitor:	OBČINA ŠOŠTANJ Trg svobode 12, 3325 Šoštanj in MESTNA OBČINA VELENJE Titov trg 1, 3320 Velenje	Objekt:	PRESTAVITEV TPP410 IZ OBJEKTA ŽIVIC NA PARCELO 3511/34	
Projektant:	KOMUNALNO PODJETJE VELENJE, d.o.o. Koroška cesta 37/b, 3320 Velenje SLUŽBA INVESTITCIJ IN RAZVOJA	Vrsta načrta/prikaza:	5 NAČRT STROJNIH INŠTALACIJ IN STROJNE OPREME	
Vsebina:	Grafični prikaz vročevodnega in toplovodnega omrežja s priključkom na obstoječo infrastrukturo		Merilo:	1:250
Odgovorni vodja projekta:	Vid ŽGAJNER, univ. dipl. inž. grad.	Id.št.: G -3711		Vrsta projekta: PGD
Odgovorni projektant:	Nebojša TOLIMIR, dipl. inž. str.	Id.št.: S -1827		Št. projekta: 286-TO/2016
Sodelavec - projektant:				
Datum:	Junij 2017			Št. lista: 5.5.1