


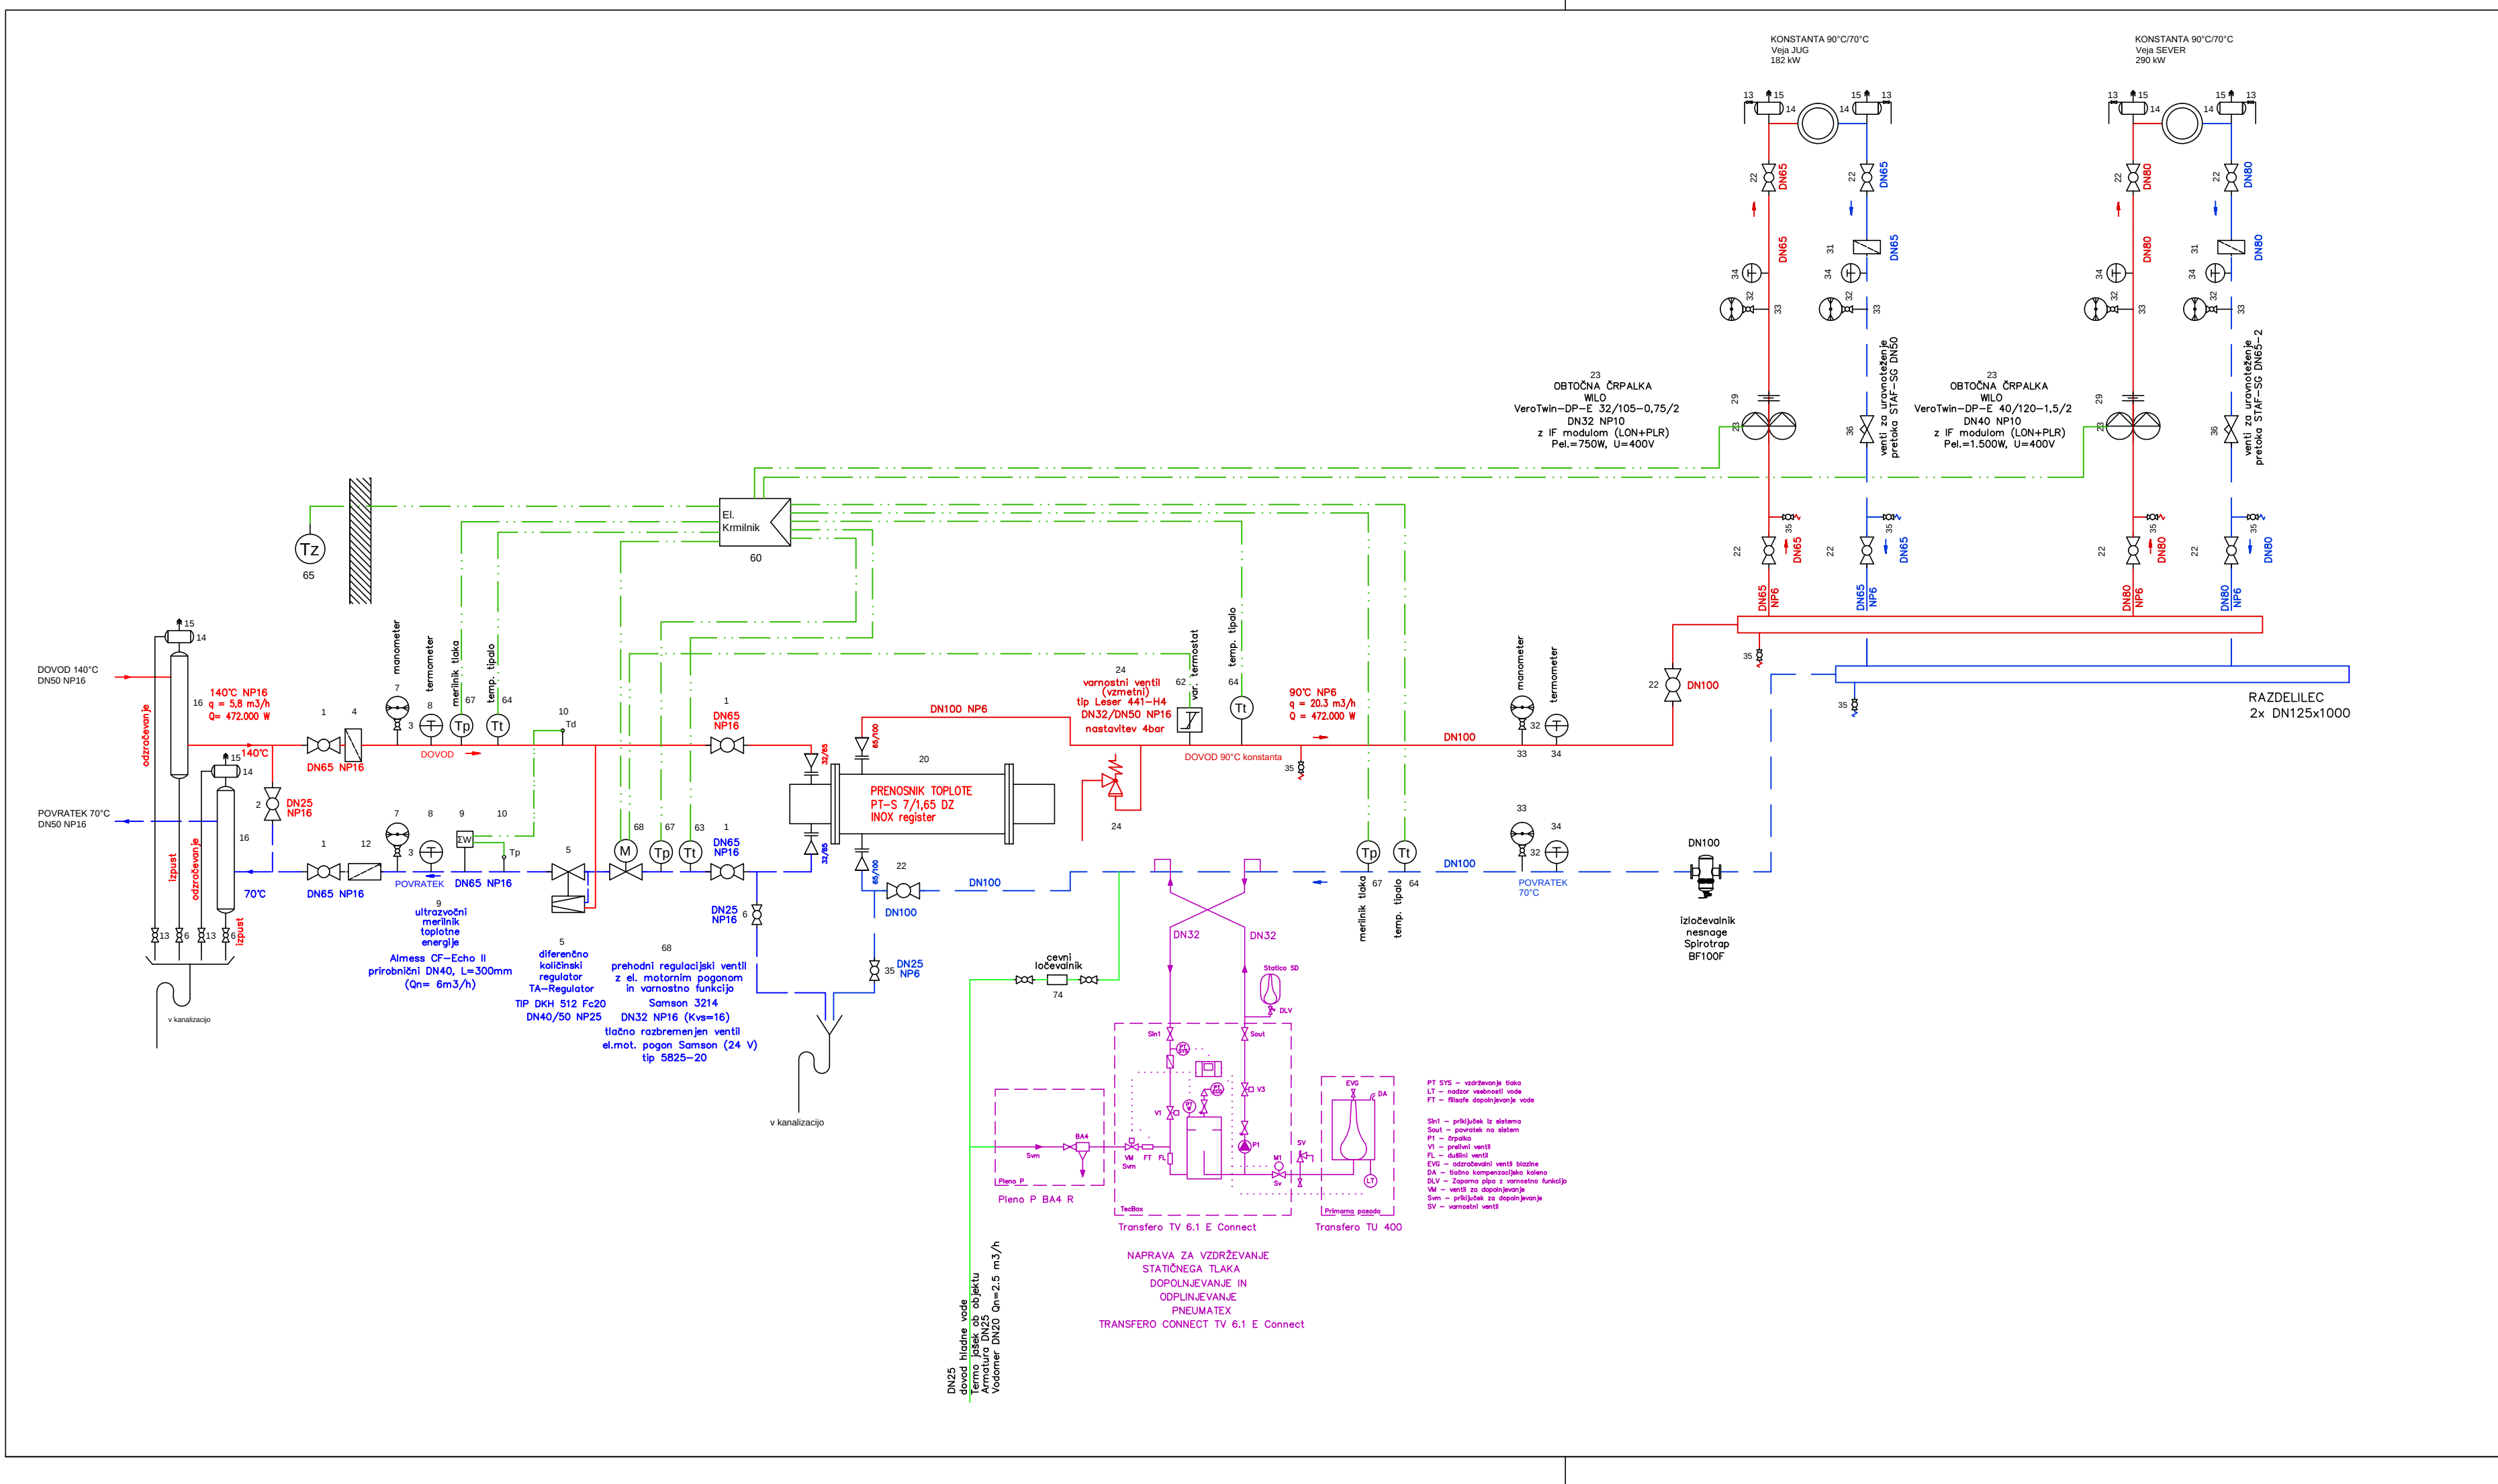

Investitor:		Objekt:	
OBČINA ŠOŠTANJ Trg svobode 12, 3325 Šoštanj in MESTNA OBČINA VELENJE Titov trg 1, 3320 Velenje		PRESTAVITEV TPP410 IZ OBJEKTA ŽIVIC NA PARCELO 3511/34	
Projektant:		Vrsta načrta/prikaza:	
KOMUNALNO PODJETJE VELENJE, d.o.o. Koroška cesta 37/b, 3320 Velenje SLUŽBA INŽENJERSTVA IN PROJEKCIJE		5 NAČRT STROJNIH INŠTALACIJ IN STROJNE OPREME	
Vsečina: Schema toplotne postaje			Merilo: 1:x
Odgovorni vodja projekta:	Vid ŽGAJNER, univ. dipl. inž. grad.	Id.št.: G-3711	Vrsta projekta: PGD
Odgovorni projektant:	Nebojša TOLIMIR, dipl. inž. str.	Id.št.: S-1827	Št. projekta: 286-TO/2016
Sodelavec - projektant:			
Datum:	Junij 2017		Št. lista: 5.5.3