


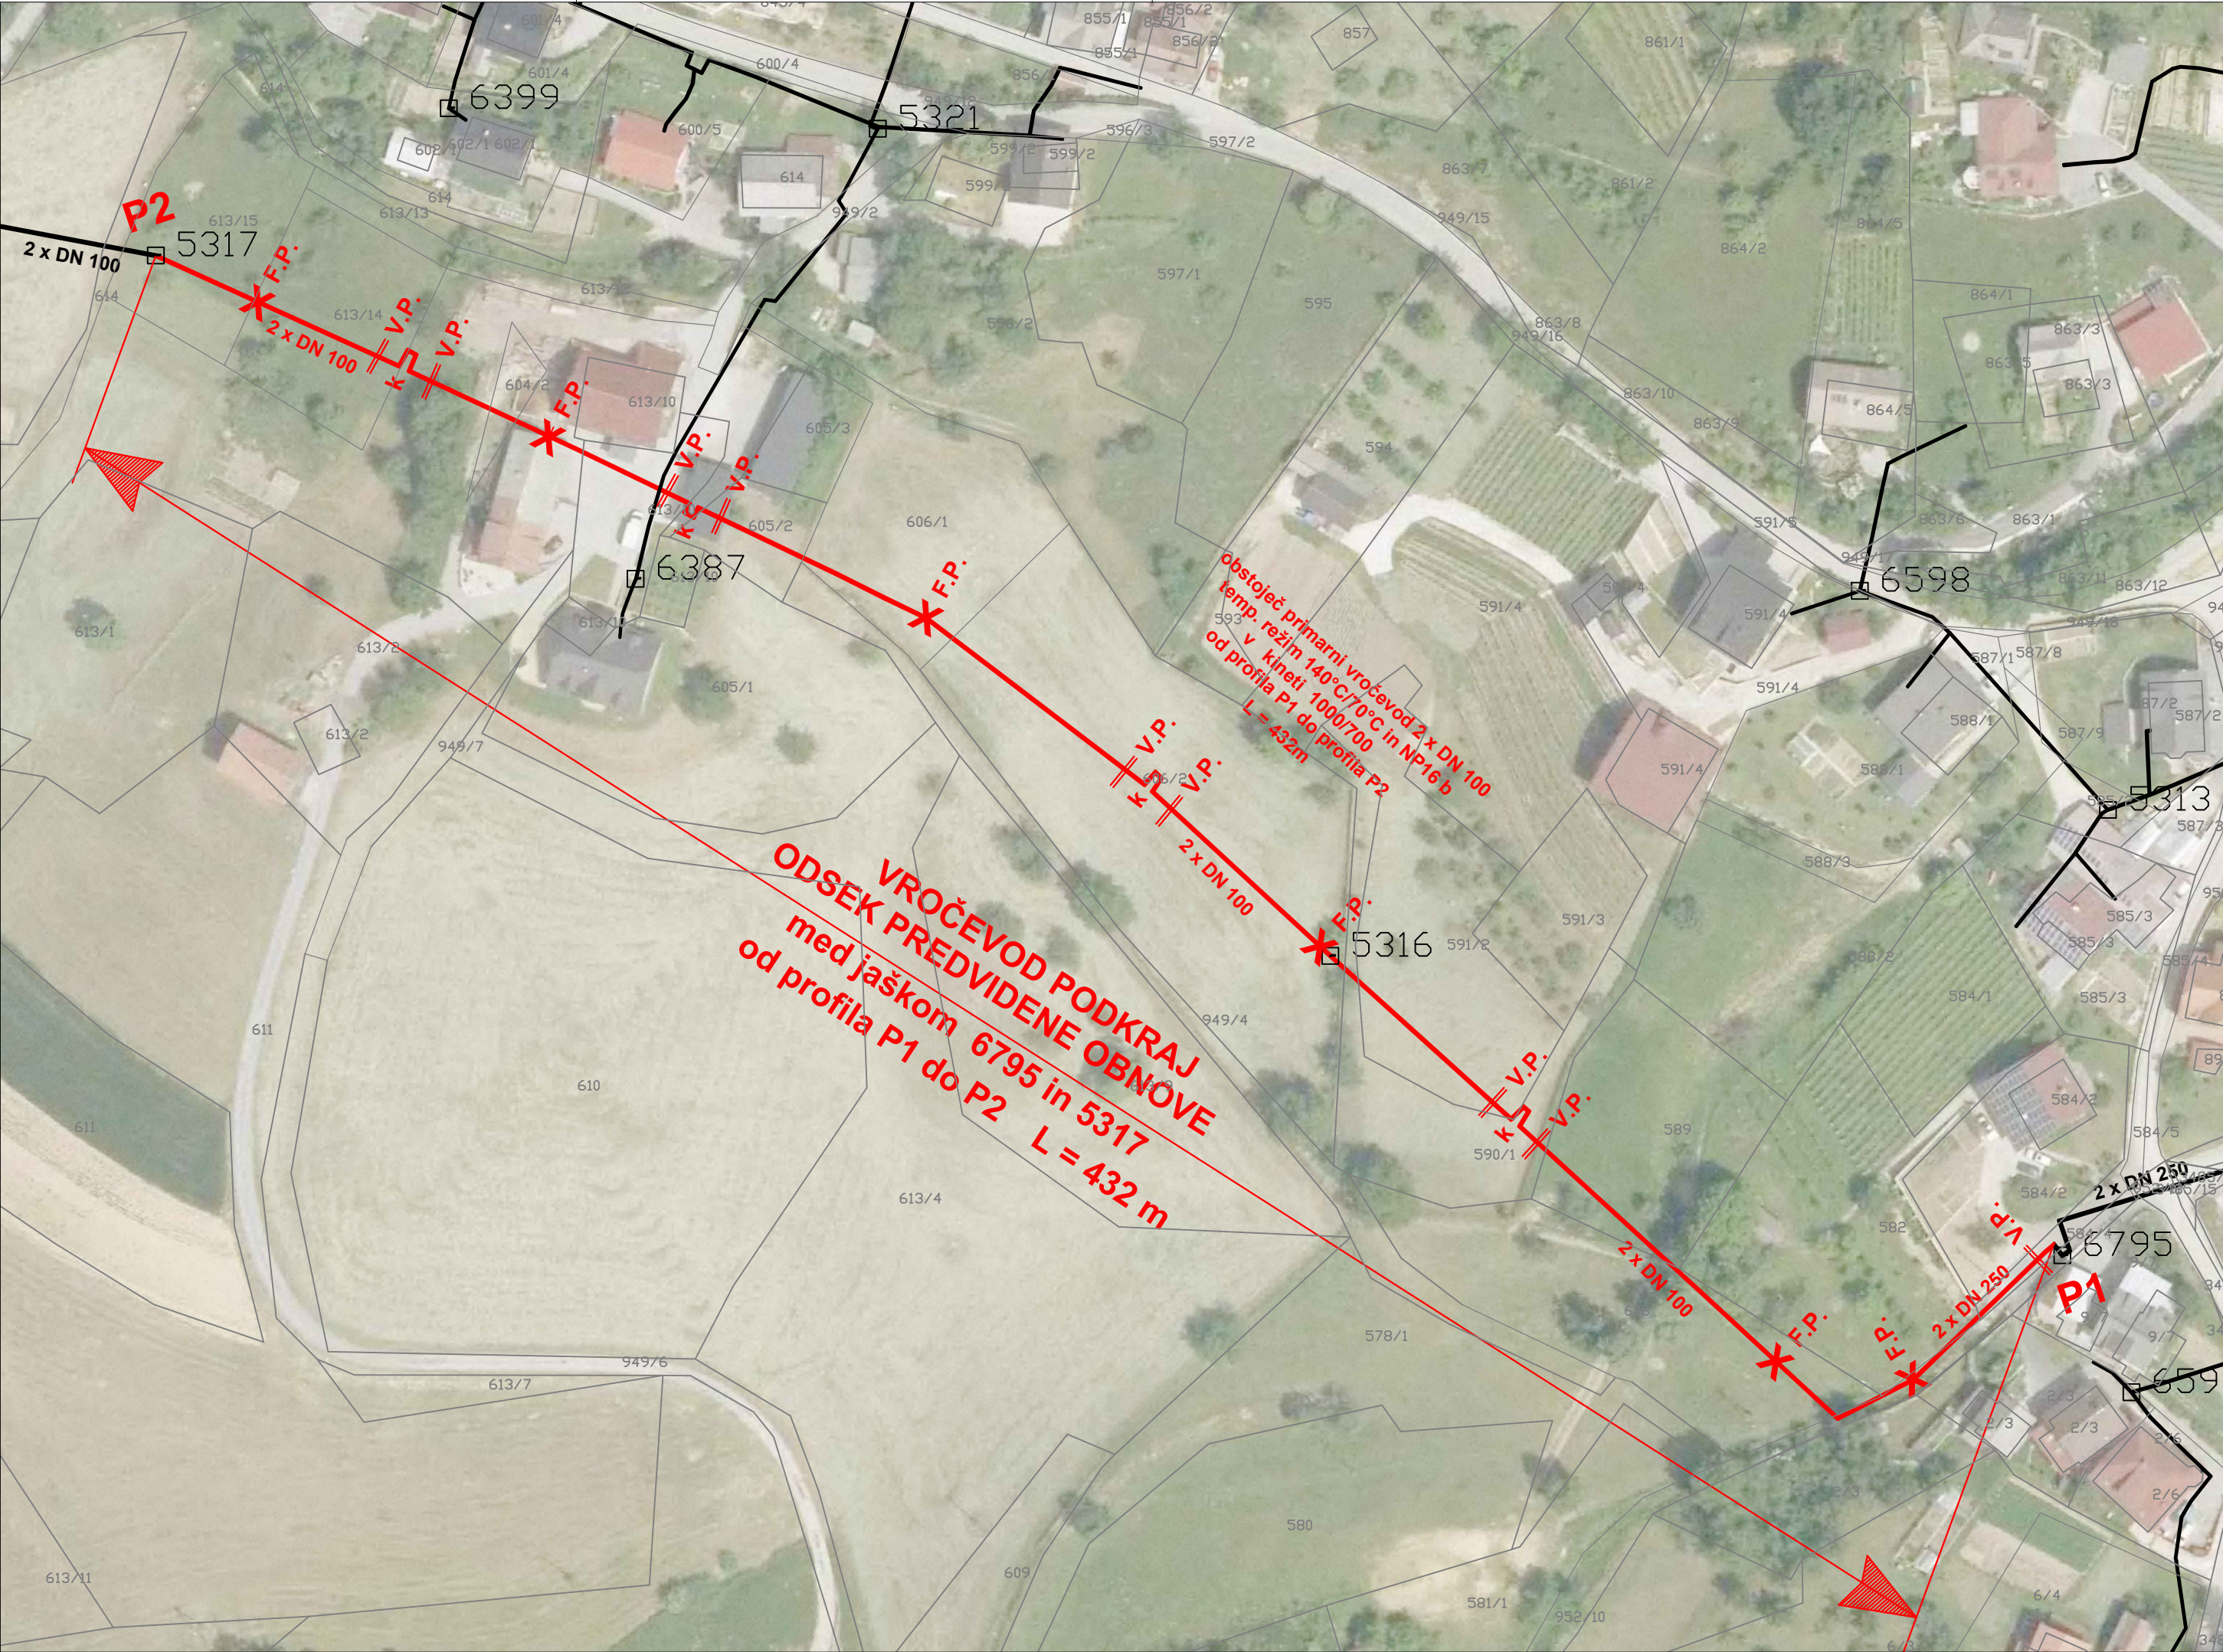

- LEGENDA:
- obstoječa trasa distribucijskega toplovodnega in vročevodnega omrežja v Velenju
 - obstoječ toplovodni jašek
 - obstoječa trasa vročevodnega omrežja 2 x DN 100 - vročevod Podkraj predvidenega za obnovo med jaškom 6795 in jaškom 5317 od profila P1 do profila P2 v razdalji 300 m
 - F.P. X približna lokacija obstoječih fiksnih podpor na cevovodu 2 x DN100
 - V.P. | približna lokacija obstoječih vodilnih podpor na cevovodu 2 x DN100
 - k ∟ obstoječa lokacija kompenzatorja na cevovodu 2 x DN100

**SANACIJA - OBNOVA VROČEVODA PODKRAJ
ODSEK TRASE :
MED JAŠKOM J 6795 IN JAŠKOM J 5317
OBNOVA CEVOVODA V KINETI**

Sprememba:	Opis spremembe:	Datum:	Podpis:

Investitor:	 MESTNA OBČINA VELENJE Titov trg 1, 3320 Velenje in  OBČINA ŠOŠTANJ Trg svobode 12, 3325 Šoštanj	Objekt:	SANACIJA - OBNOVA VROČEVODA PODKRAJ ODSEK TRASE : MED JAŠKOM J 6795 IN JAŠKOM J 5317 OBNOVA CEVOVODA V KINETI	
Projektant:	 KOMUNALNO PODJETJE VELENJE, d.o.o. Koroška cesta 37/b, 3320 Velenje SLUŽBA INVESTICIJ IN RAZVOJA	Vrsta načrta/prikaza:	5 NAČRT STROJNIH INŠTALACIJ IN STROJNE OPREME VROČEVOD	
Vsebina:			Merilo:	
			1:1000	
ORTOFOTO SITUACIJA PREDVIDENE SANACIJE VROČEVODA 2 x DN 100			Št. projekta:	
			345-TO/2016	
Odgovorni projektant:	Andreja Kamšak	identif. štev.: IZS S - 9011	Podpis:	Št.načrta:
Projektant:	Andreja Kamšak	identif. štev.: IZS S - 9011	Podpis:	345-TO/2016
Datum:	november 2016	Vrsta projekta:	projekt za izvedbo - PZI	Št. lista: 3