


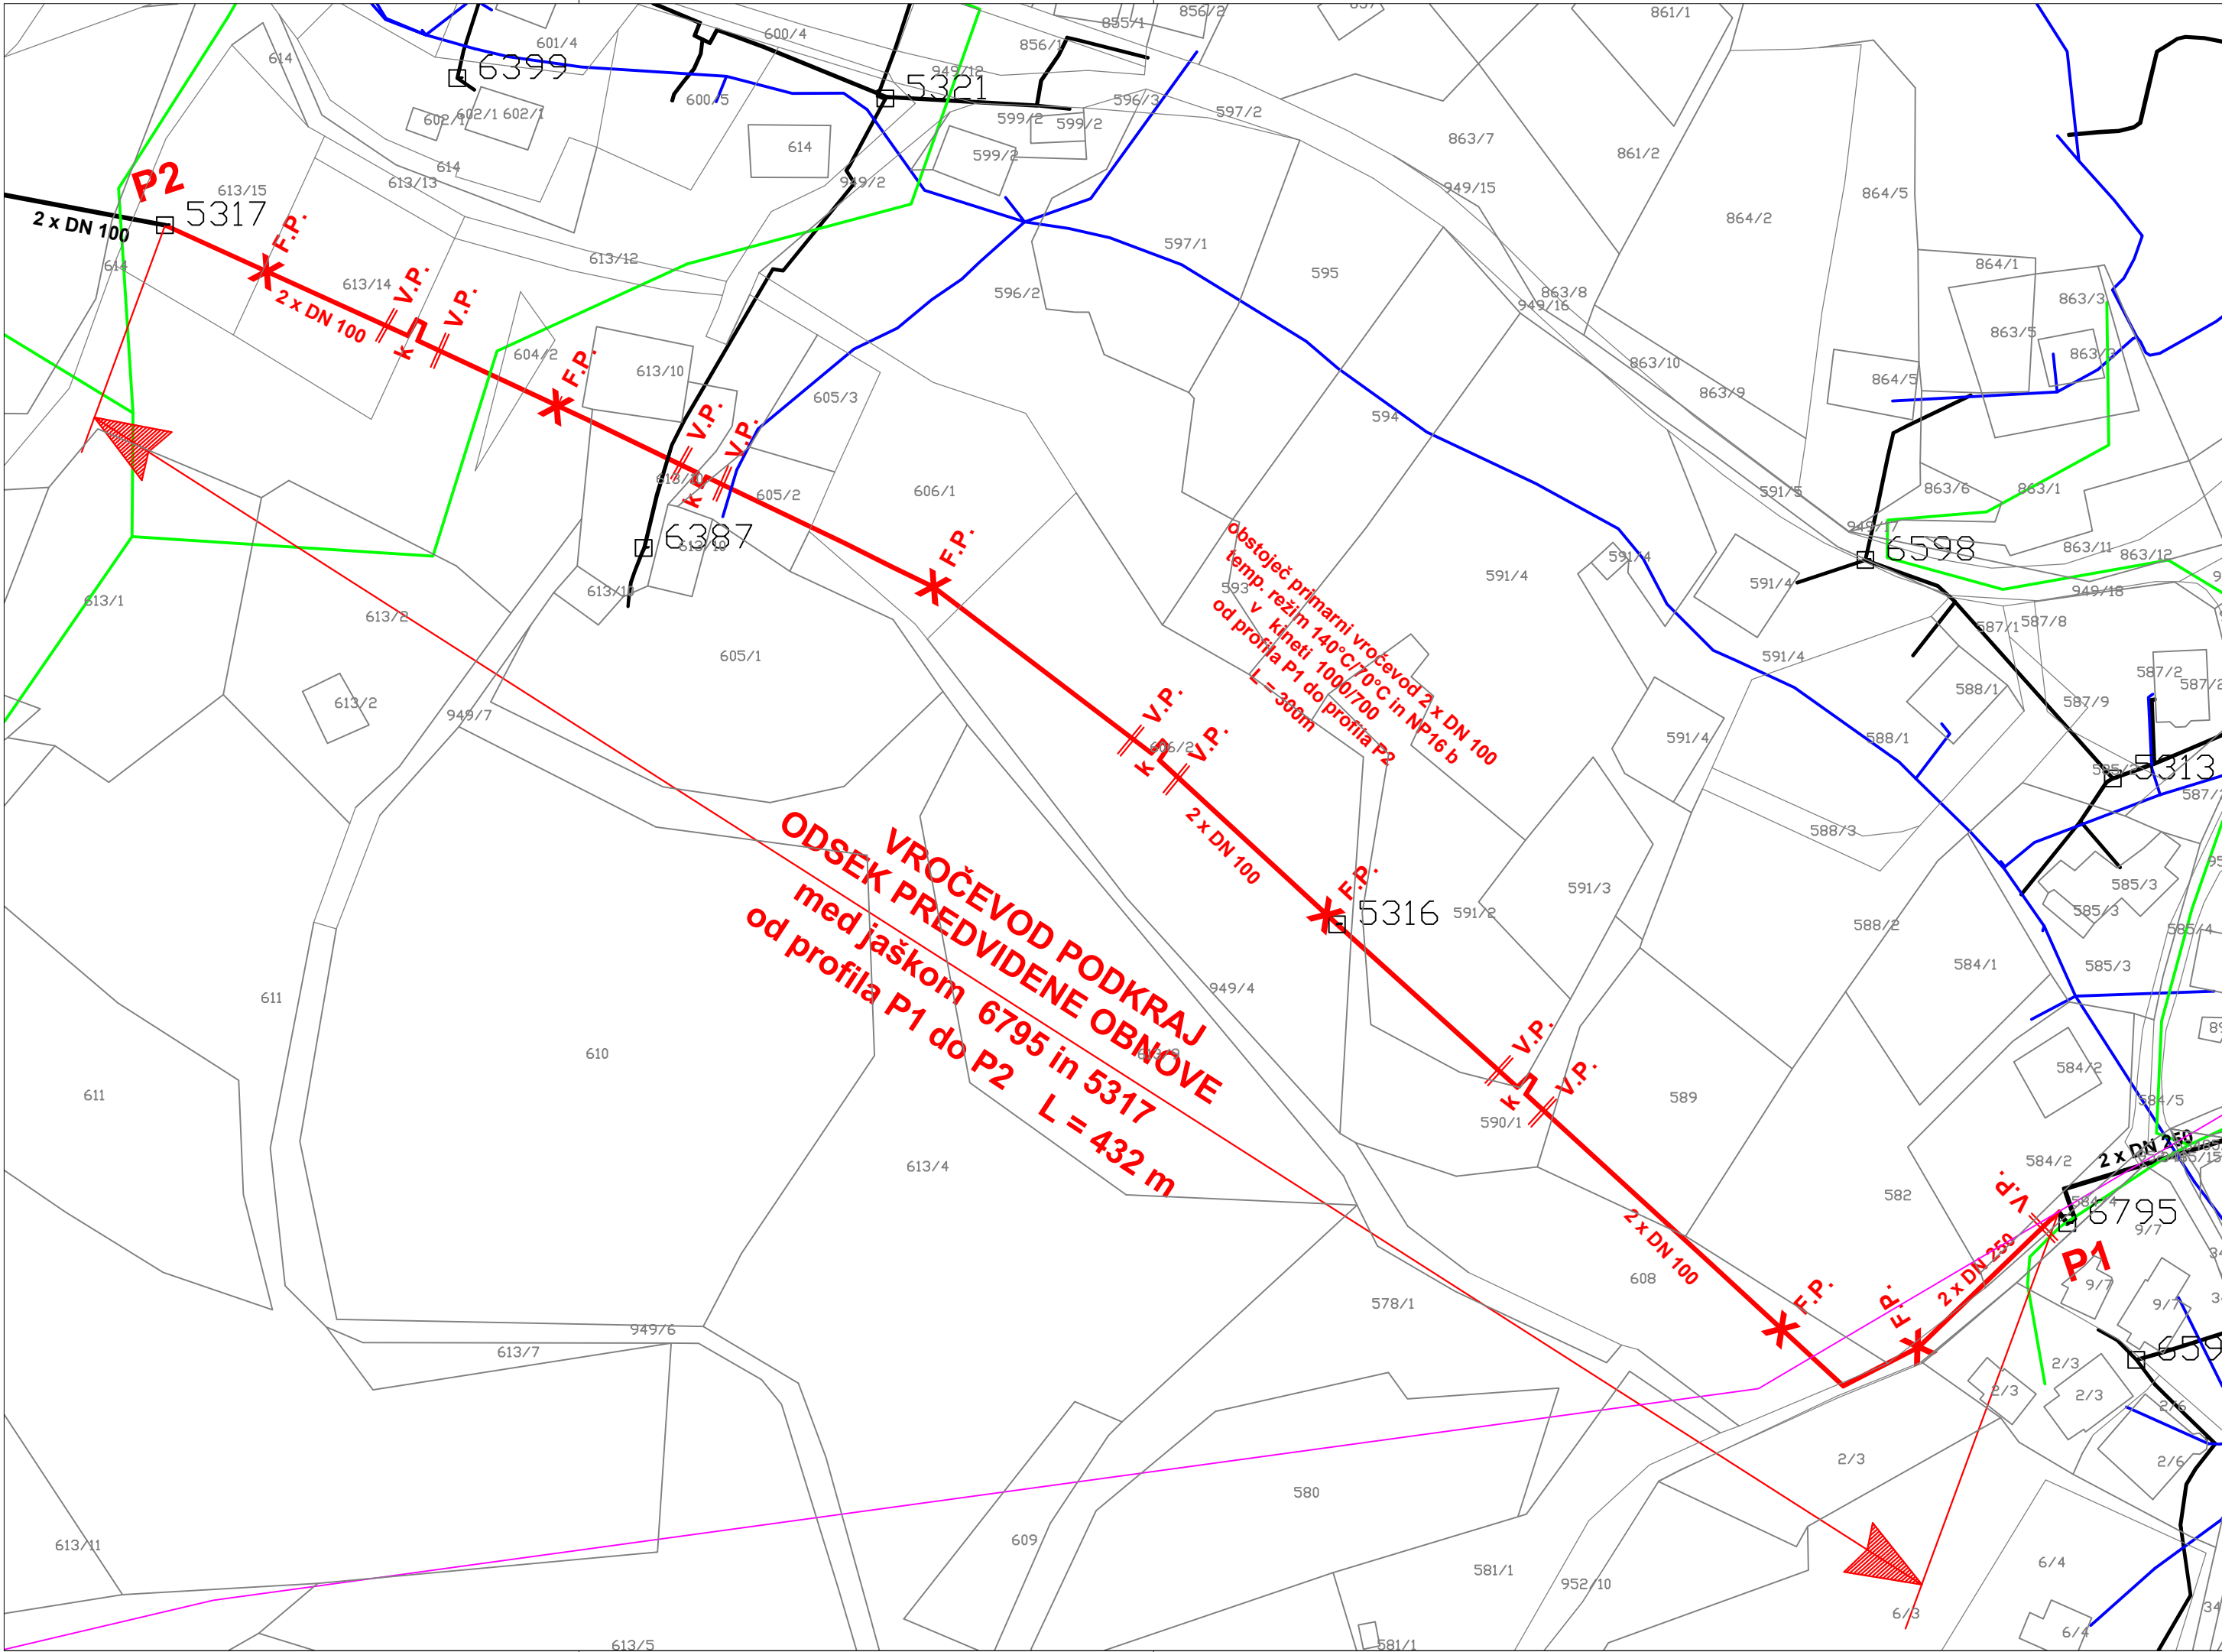


LEGENDA:

- obstoječa trasa distribucijskega toplovodnega in vročevodnega omrežja v Velenju
- obstoječ toplovodni jašek
- obstoječa trasa vročevodnega omrežja 2 x DN 100 - vročevod Podkraj predvidenega za obnovo med jaškom 6795 in jaškom 5317 od profila P1 do profila P2 v razdalji 300 m
- F.P. X približna lokacija obstoječih fiksnih podpor na cevovodu 2 x DN100
- V.P. | približna lokacija obstoječih vodilnih podpor na cevovodu 2 x DN100
- k ∟ obstoječa lokacija kompenzatorja na cevovodu 2 x DN100
- obstoječ VODOVOD
- obstoječa KANALIZACIJA
- obstoječ ELEKTOENERGETSKI VOD

SANACIJA - OBNOVA VROČEVODA PODKRAJ
ODSEK TRASE :
MED JAŠKOM J 6795 IN JAŠKOM J 5317
OBNOVA CEVOVODA V KINETI

Sprememba:	Opis spremembe:	Datum:	Podpis:

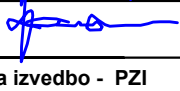Investitor:  MESTNA OBČINA VELENJE Titov trg 1, 3320 Velenje in  OBČINA ŠOŠTANJ Trg svobode 12, 3325 Šoštanj		Objekt: SANACIJA - OBNOVA VROČEVODA PODKRAJ ODSEK TRASE : MED JAŠKOM J 6795 IN JAŠKOM J 5317 OBNOVA CEVOVODA V KINETI	
Projektant:  KOMUNALNO PODJETJE VELENJE, d.o.o. Koroška cesta 37/b, 3320 Velenje SLUŽBA INVESTICIJ IN RAZVOJA		Vrsta načrta/prikaza: 5 NAČRT STROJNIH INŠTALACIJ IN STROJNE OPREME VROČEVOD	
Vsebina: SITUACIJA- KOMUNALNI VODI			Merilo: 1:1000
			Št. projekta: 345-TO/2016
Odgovorni projektant:	Andreja Kamšak	identif. štev.: IZS S - 9011	Podpis: 
Projektant:	Andreja Kamšak	identif. štev.: IZS S - 9011	Podpis: 
Datum:	november 2016	Vrsta projekta:	projekt za izvedbo - PZI
			Št. lista: 4