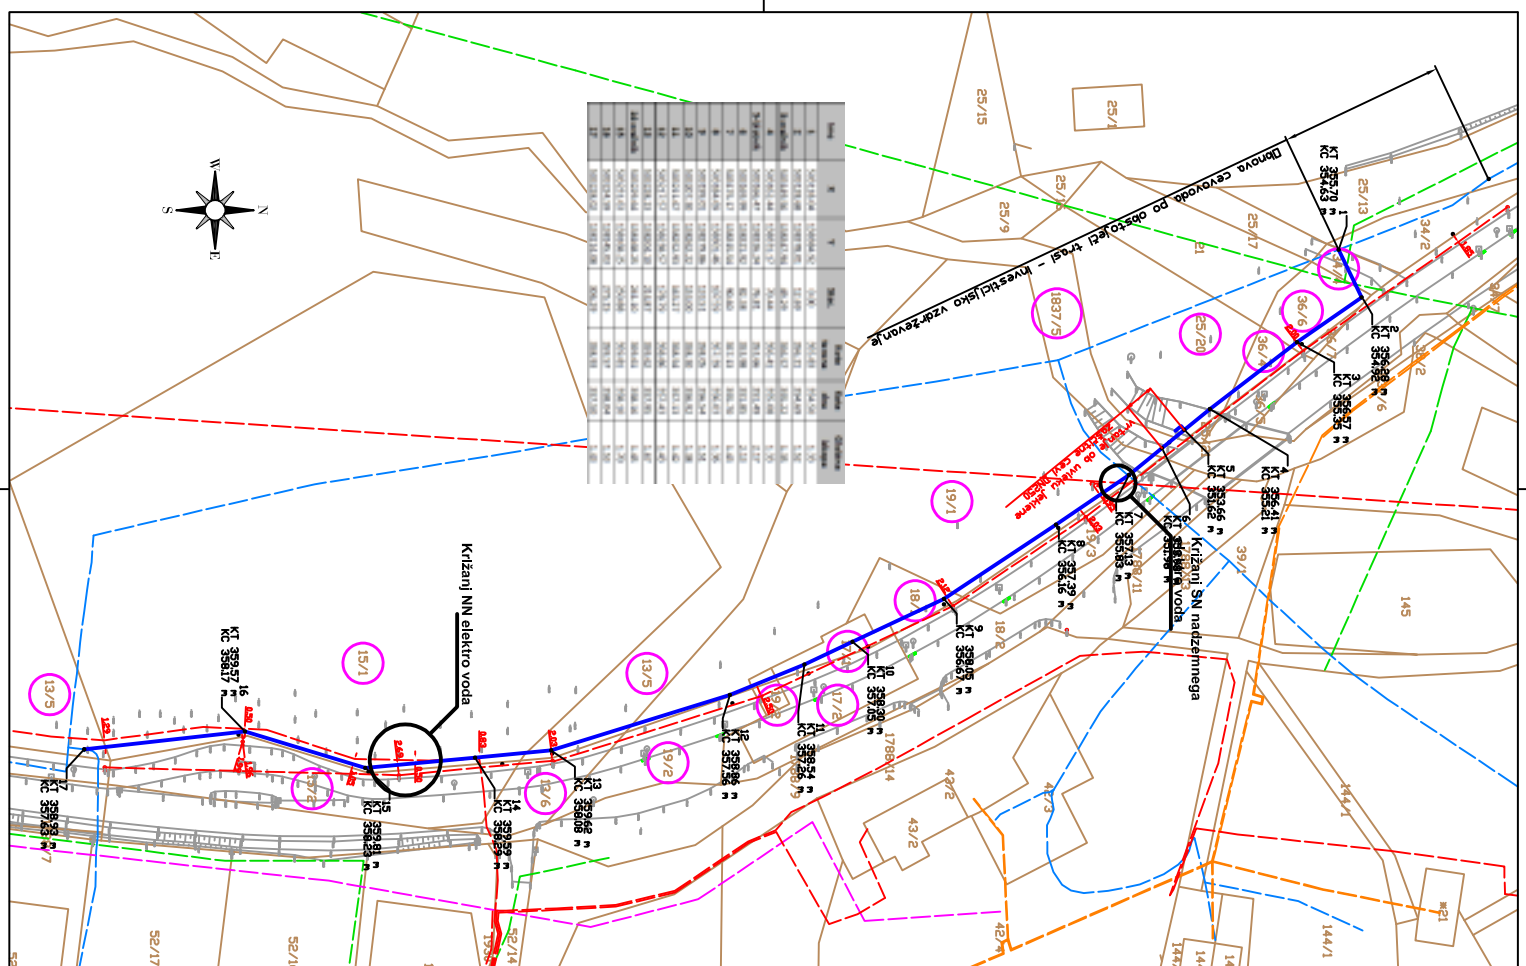


[illegible]

Legenda:	

