


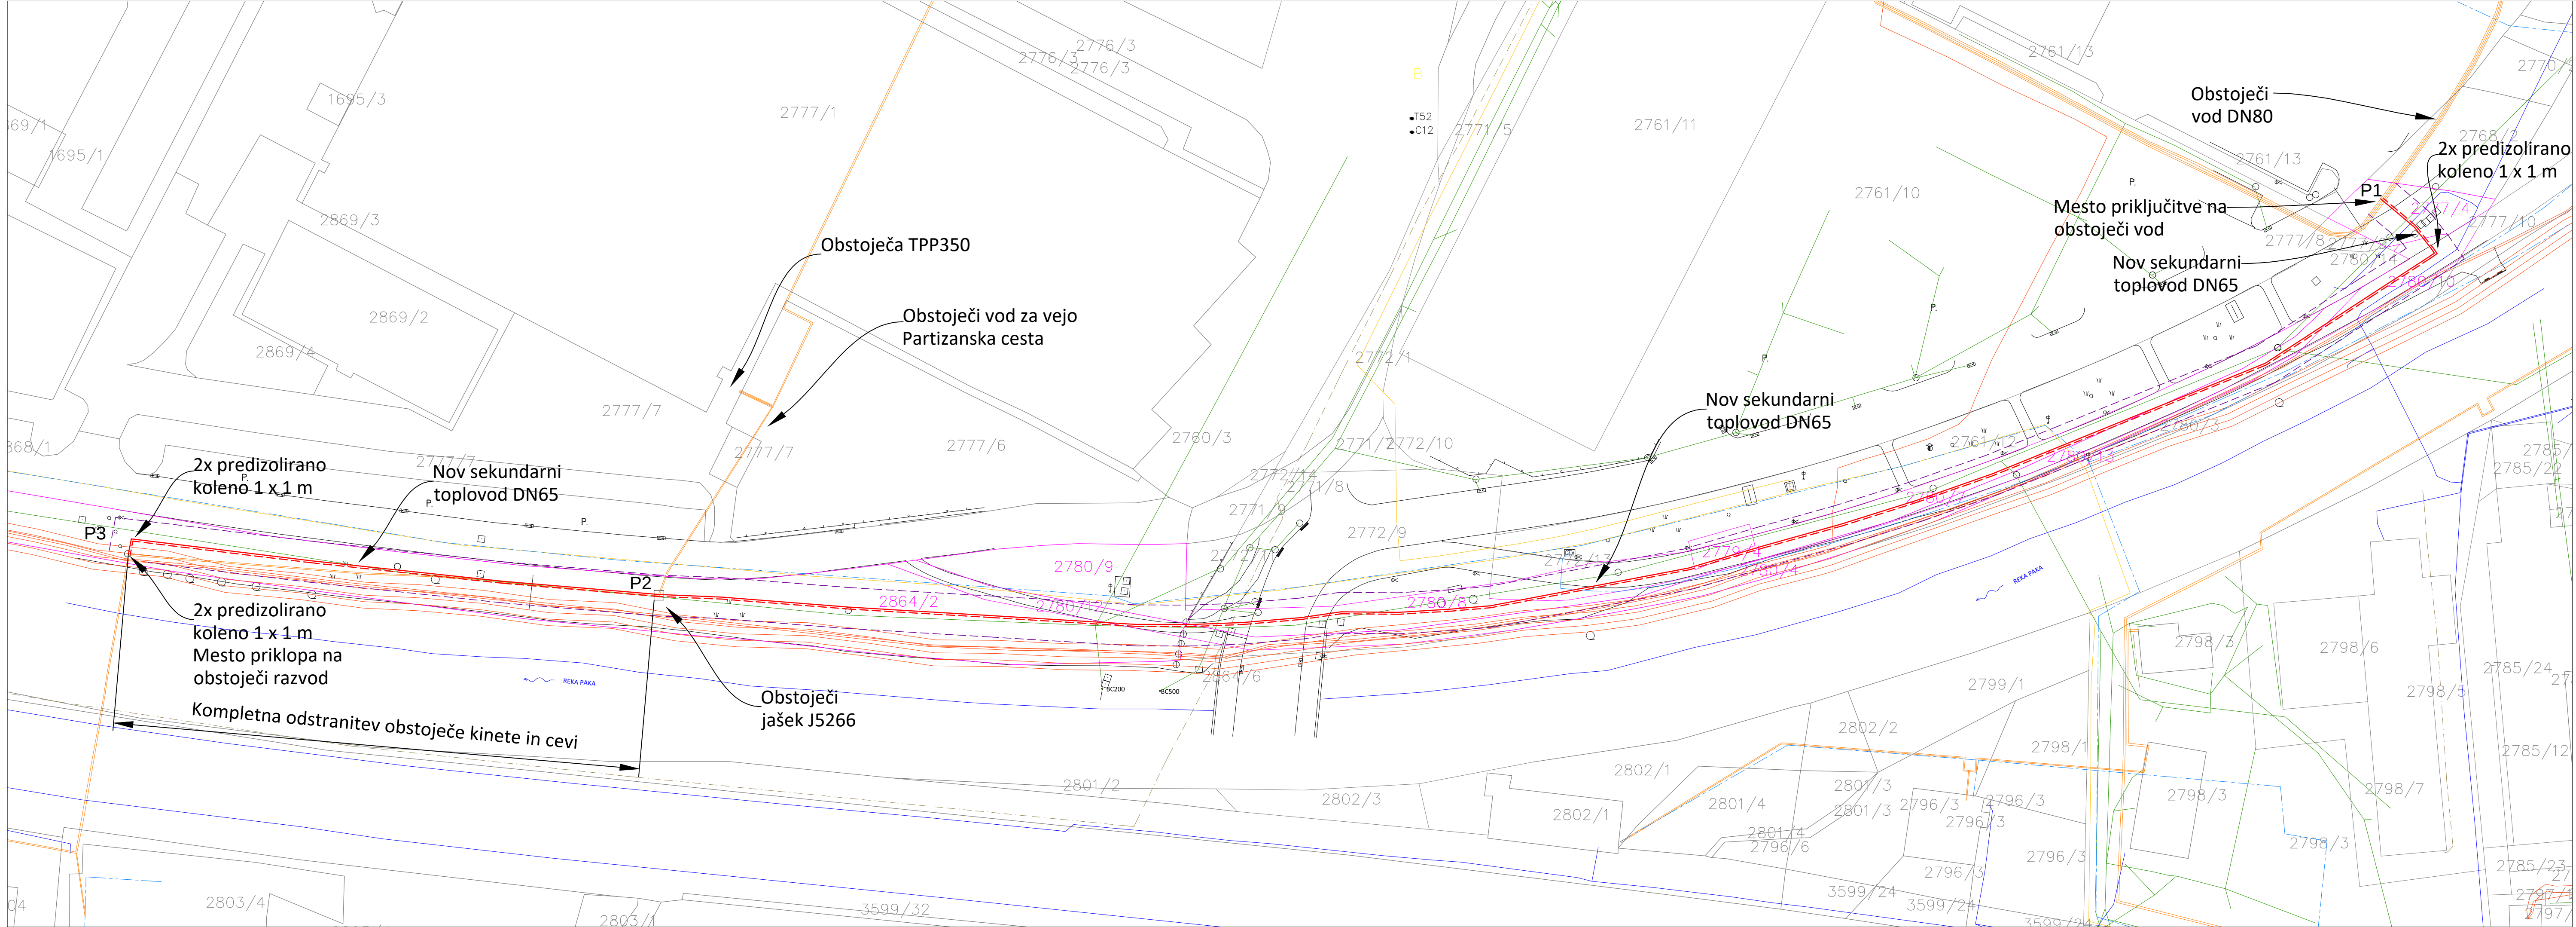

	Obstoječe	Predvideno
Plinovod		
Kanalizacija		
Vodovod		
Elektro vod		
TK vod (Telemach)		
TK vod (Telekom)		
Toplovod/ vročevod		
Varovalni pas 3+3 m		
Jašek na vročevodu		
Parcele		

Investitor:  MESTNA OBČINA VELENJE Titov trg 1, 3320 Velenje in  OBČINA ŠOŠTANJ Trg svobode 12, 3325 Šoštanj		Objekt: PREVEZAVA SEKUNDARNEGA OMREŽJA IZ TPP 350 NA TPP 412	
Projektant:  KOMUNALNO PODJETJE VELENJE, d.o.o. Koroška cesta 37/b, 3320 Velenje SLUŽBA INVESTICIJ IN RAZVOJA		Vrsta načrta/prikaza: 5 NAČRT STROJNIH INŠTALACIJ IN STROJNE OPREME	
Vsebina: GRAFIČNI PRIKAZ TOPLOVODA IN OSTALIH KOMUNALNIH VODOV			Merilo: 1:500
Odgovorni vodja projekta:	Nebojša TOLIMIR, dipl.inž.str.	Id.št.: S -1827	Vrsta projekta: PZI
Odgovorni projektant:	Nebojša TOLIMIR, dipl.inž.str.	Id.št.: S -1827	Št. projekta: 307-TO/2016
Sodelavec - projektant:			
Datum: Februar 2019			Št. lista: 5.5.1