


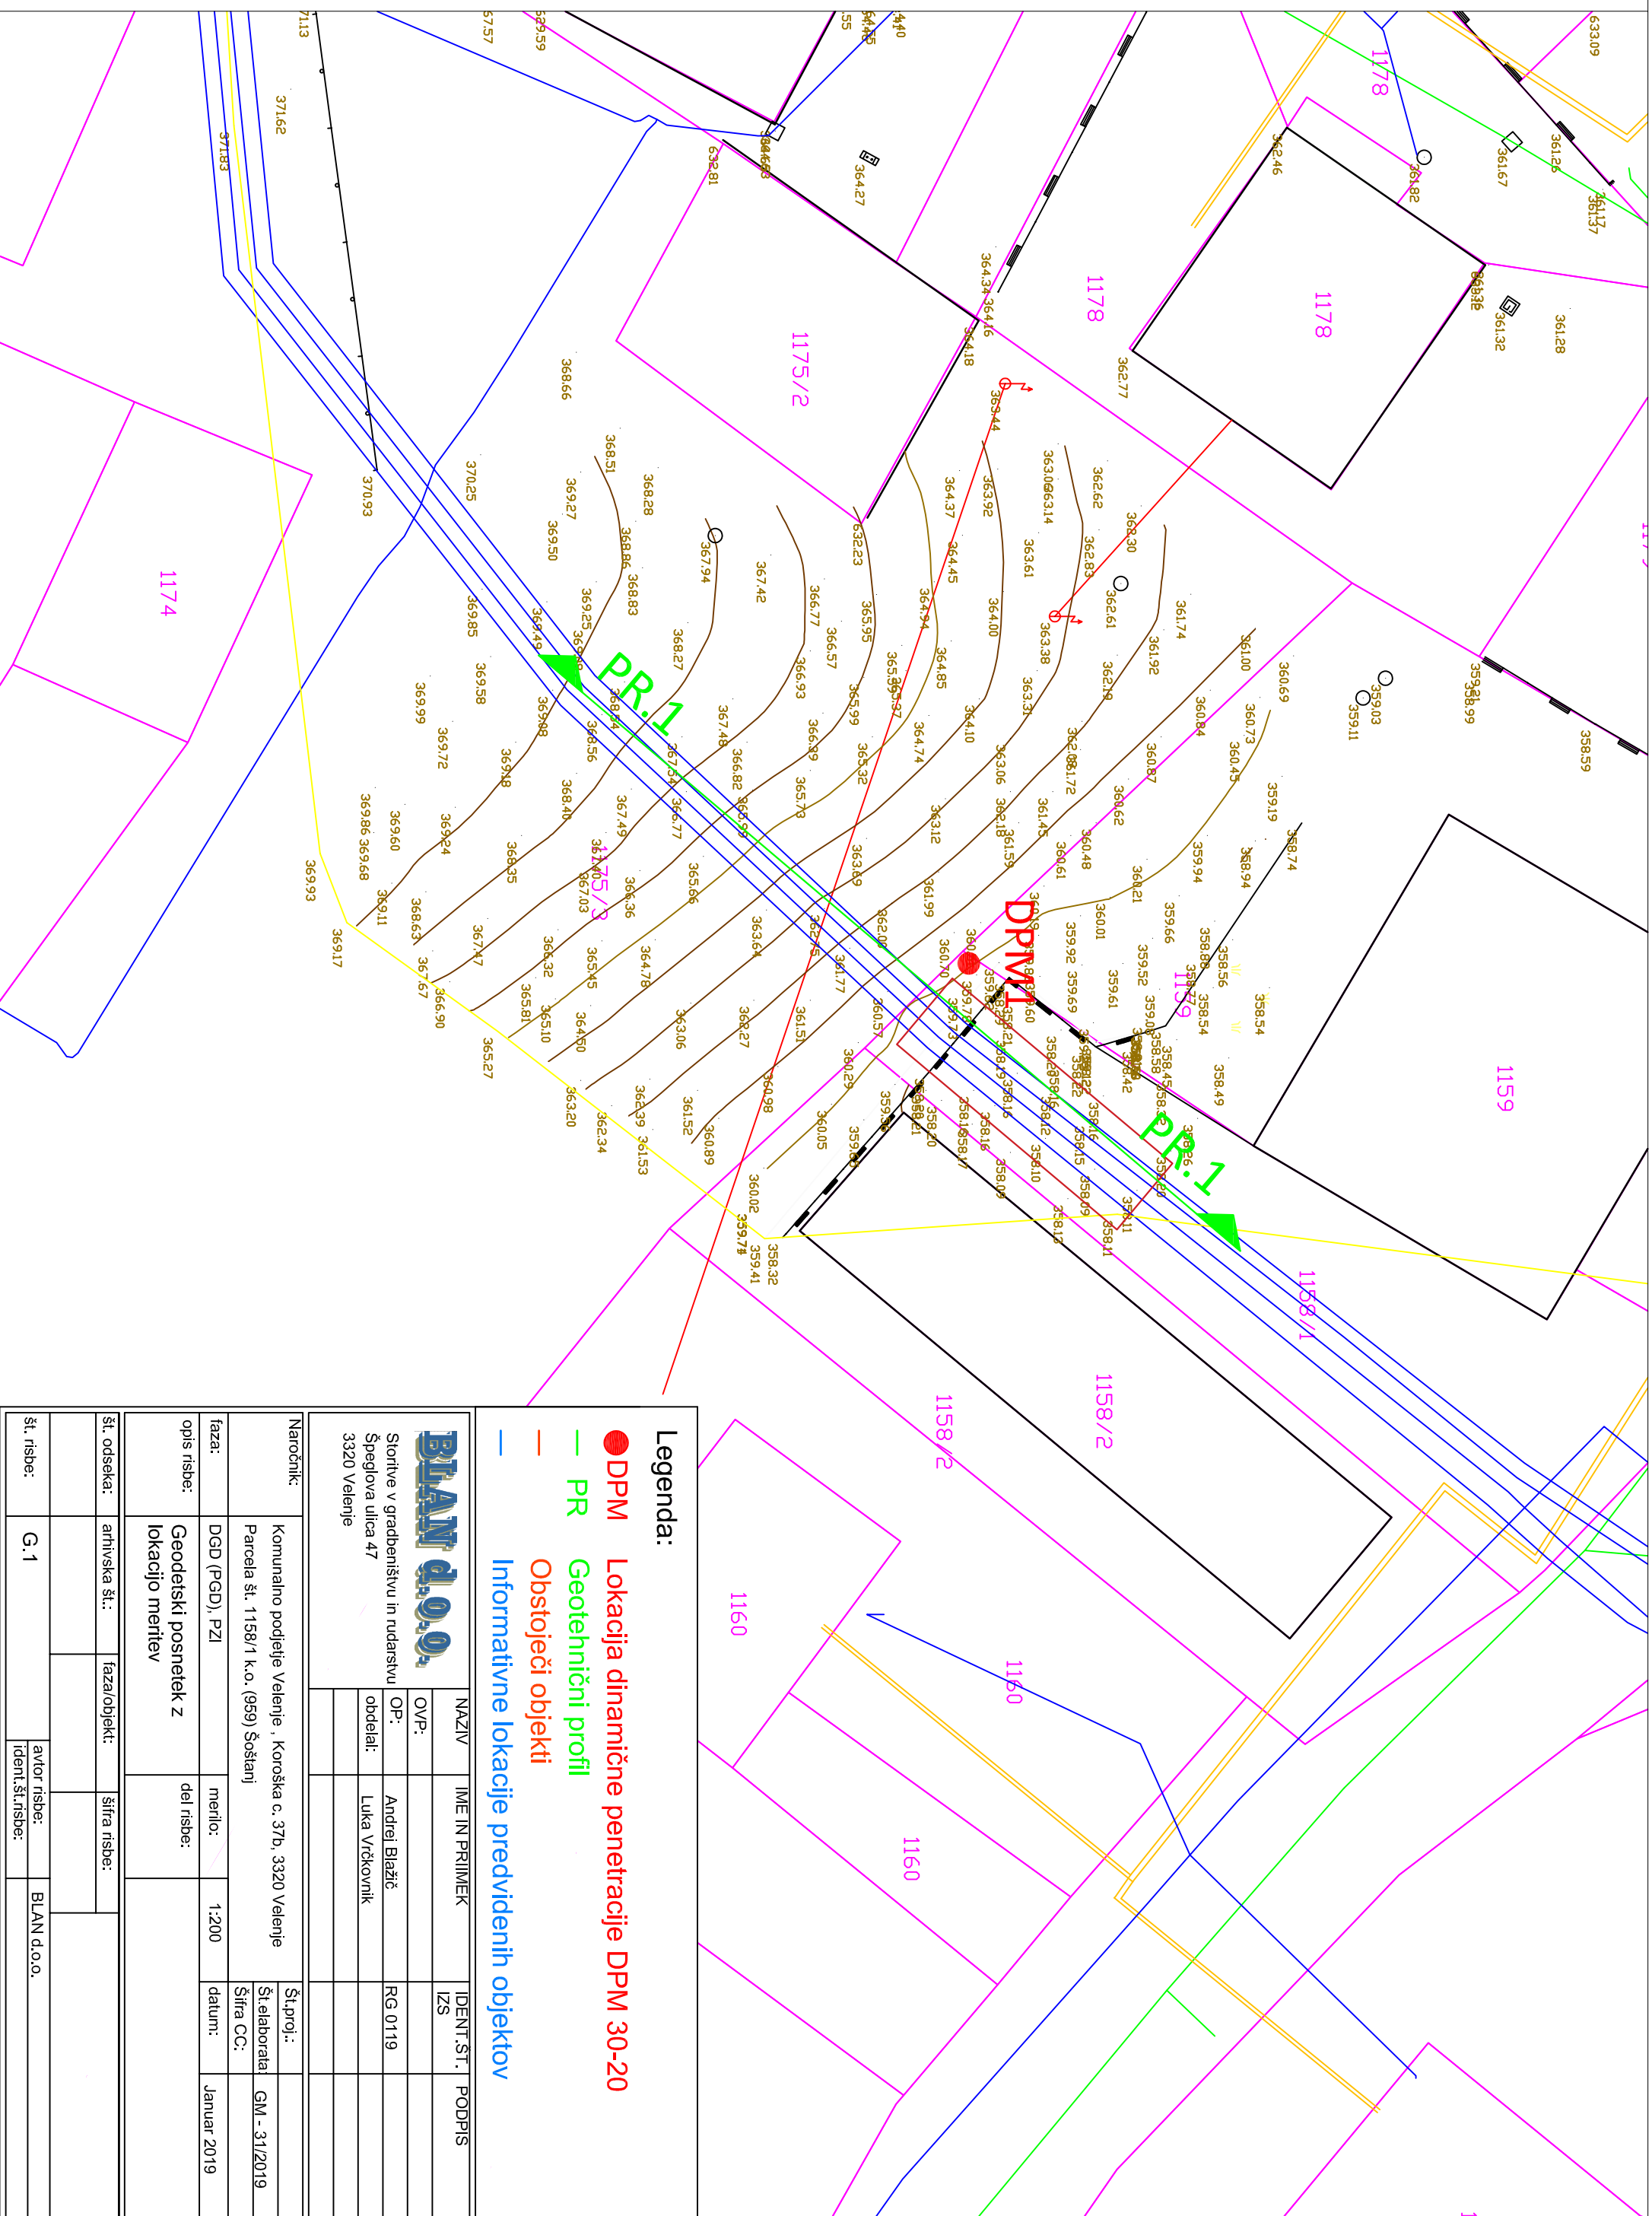

BLAN d.o.o.

Složitve v gradbeništvu in inženjstvu
Špeglova ulica 47
3320 Velenje

NAZIV	IME IN PRIIMEK	IDENT.ŠT.	PODPIS
OVP:		IZS	
OP:	Andrej Blažič	RG 0119	
obdelal:	Luka Vrčkovnik		

Naročnik: Komunarno podjetje Velenje, Koroška c. 37b, 3320 Velenje
Parcela št. 1158/1 k.o. (959) Šošanj

faza: DGD (PGD), PZI

opis risbe: Geodetski posnetek z lokacijo meritev

merilo: 1:200

del risbe:

Št.proj.:

Št.elaborata: GM - 31/2019

Šifra CC:

datum: januar 2019

Št. odseka: arhivska št.:

faza/objekt:

šifra risbe:

št. risbe: G.1

avtor risbe: BLAN d.o.o.

ident.št.risbe:

Legenda:

● **DPM**
— **PR**
—
—

Lokacija dinamične penetracije DPM 30-20
Geotehnični profil
Obstoječi objekti
Informativne lokacije predvidenih objektov