


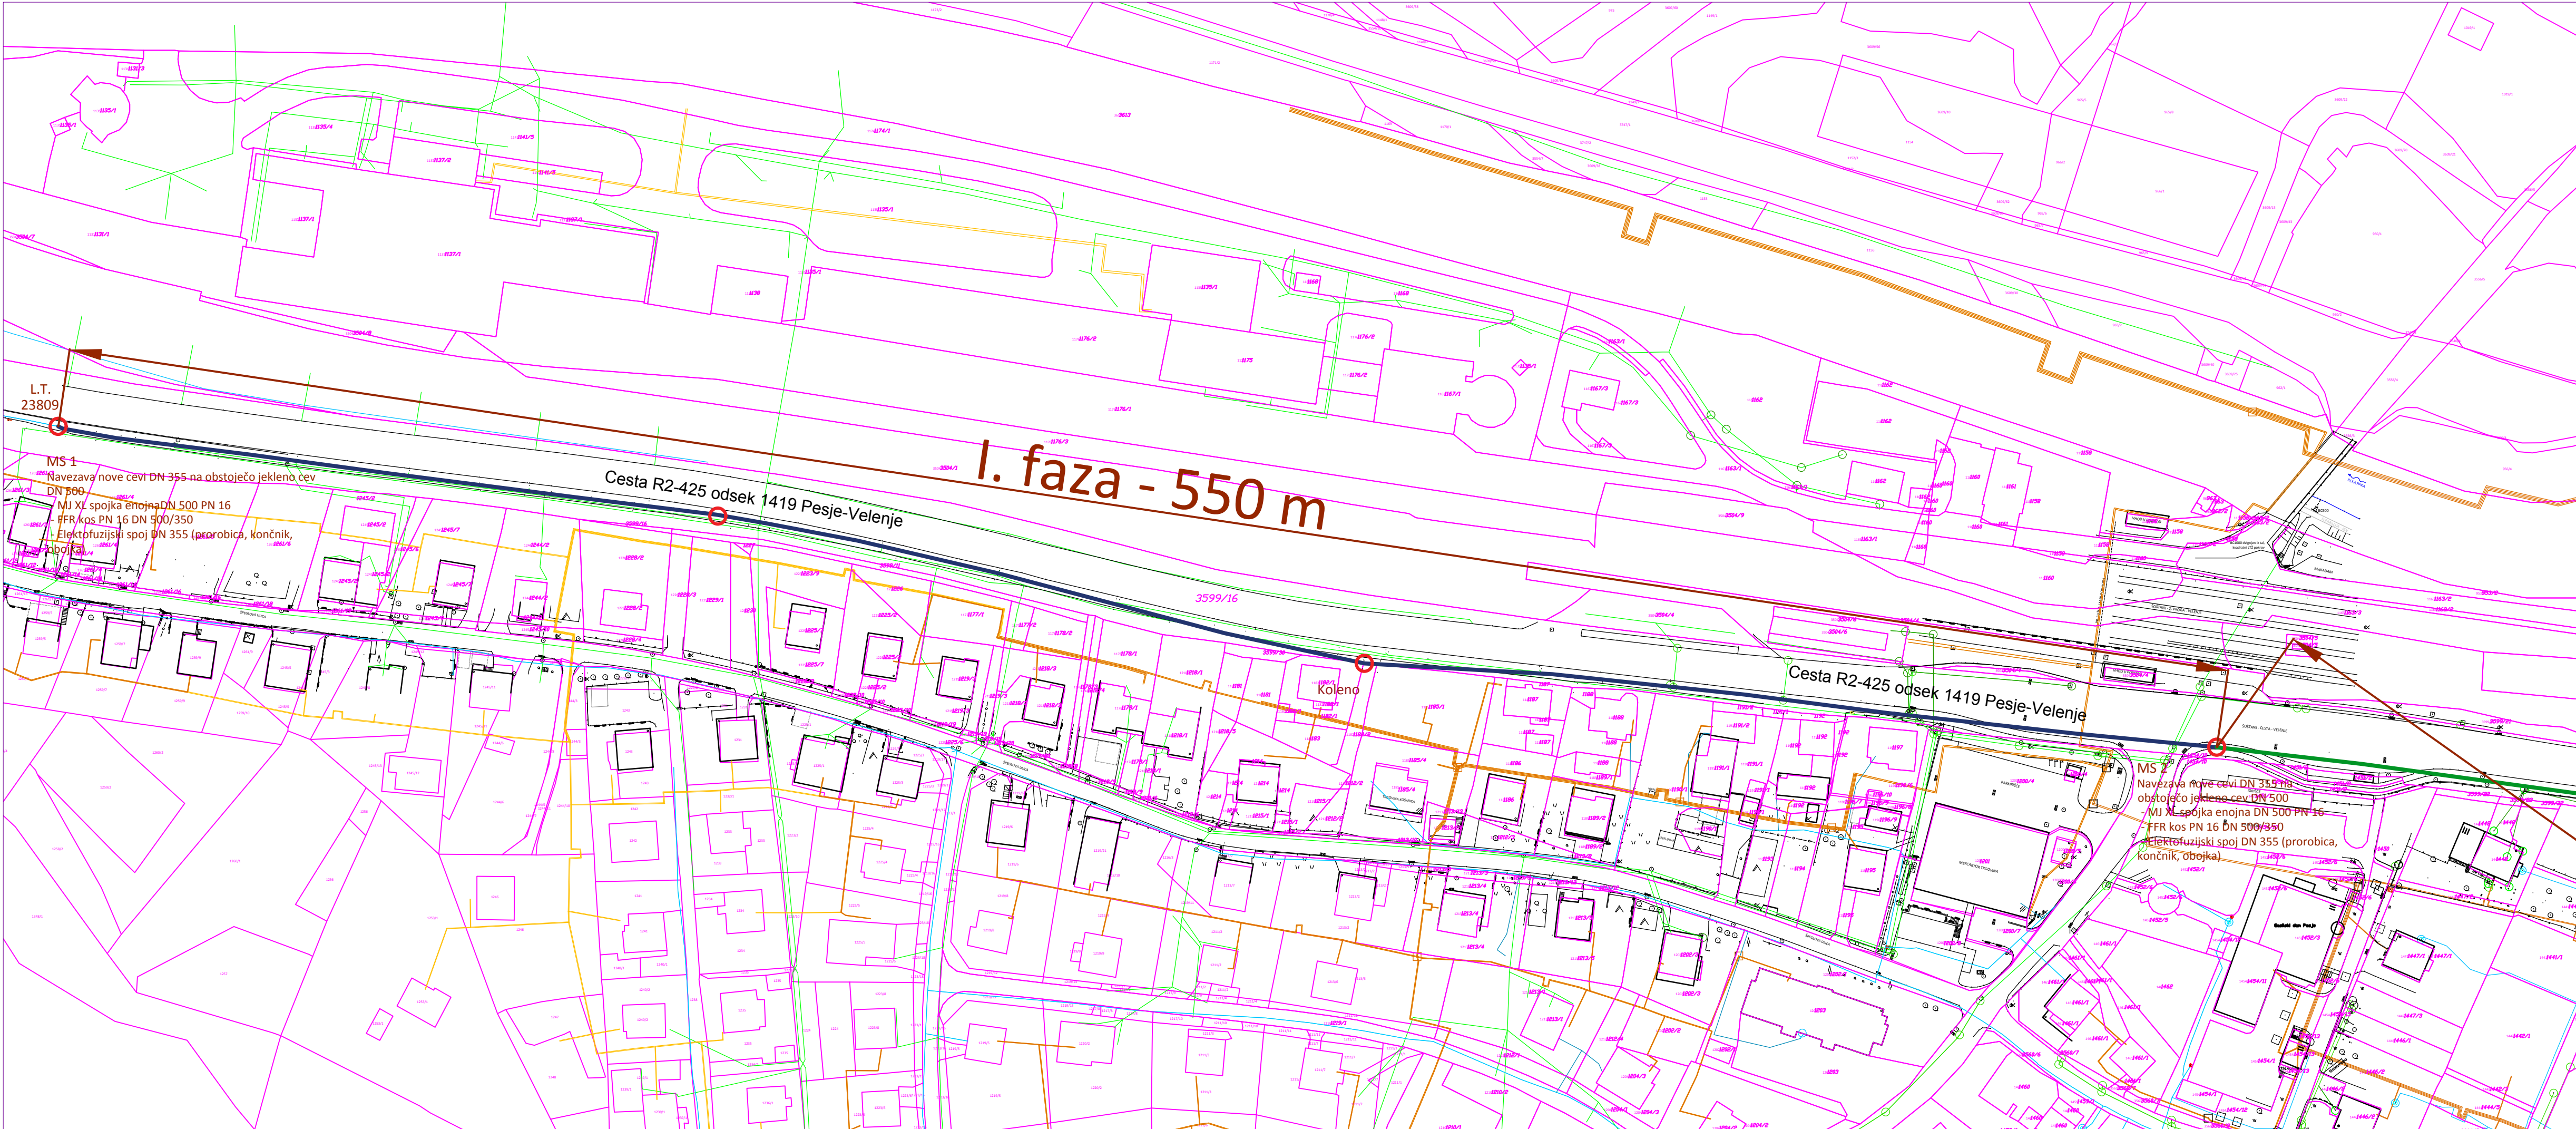


LEGENDA:

- OBSTOJEČI VODOVOD
- PREDVIDENI VODOVOD PE DN 355 - I. faza
- PREDVIDENI VODOVOD PE DN 355 - II. faza
- PREDVIDEN IZPUST V REKO PAKO DN 150
- PREDVIDEN IZKOP ZA VRINJENJE CEVI

S

Investitor:	 MESTNA OBČINA VELENJE Tilov trg 1 3320 Velenje	 OBČINA ŠOŠTANJ Trg svobode 12, 325 Šoštanj	 OBČINA ŠMARTNO OB PAKI Šmartno ob Paki 72, 3327 Šmartno ob Paki
Projektant:	 KOMUNALNO PODJETJE VELENJE, d.o.o. Koroška cesta 37/b, 3320 Velenje SLUŽBA ZA INVESTICIJE IN RAZVOJ	Vrsta načrta/prikaza: 2 NAČRTI S PODROČJA GRADBENIŠTVA	
Objekt:	OBNOVA MAGISTRALNEGA VODOVODA NA PARTIZANSKI CESTI		
Vsebina:	SITUACIJA VODOVODA I. faza		Merilo: M 1:1000
Vodja projekta:	Domen BASTIČ, dipl.inž.grad.	Id.št.: G - 4013	Vrsta projekta: PZI
Pooblaščen inženir:	Domen BASTIČ, dipl.inž.grad.	Id.št.: G - 4013	Št. projekta:
Sodelavec - projektant:			559-VO/2018
Datum:	JANUAR 2019		Št. lista: 2

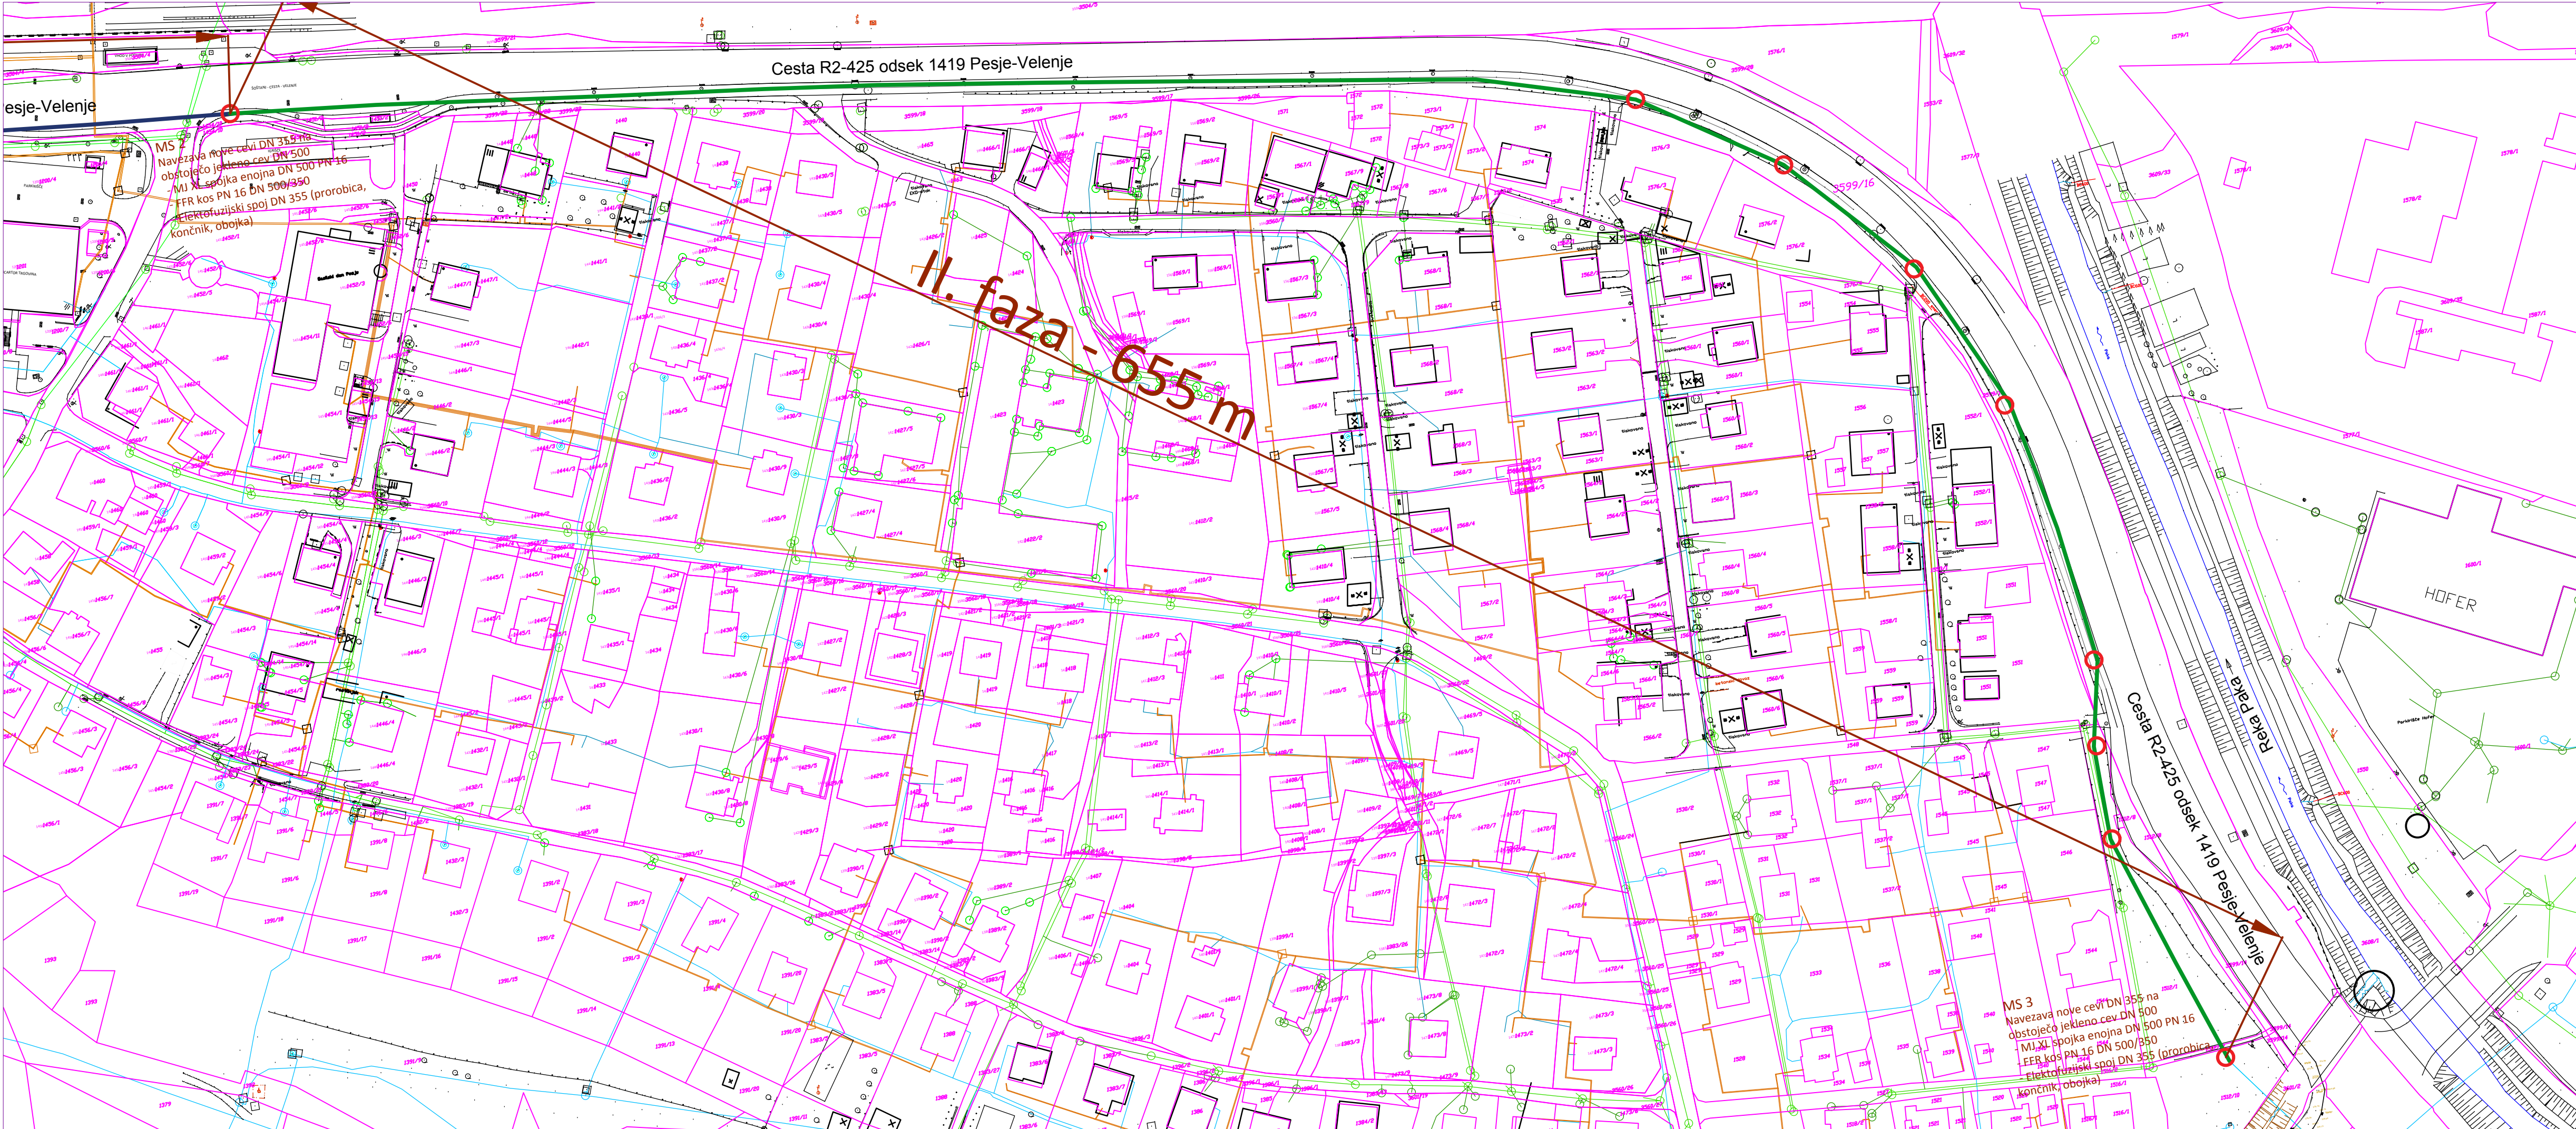

LEGENDA:

- OBSTOJEČI VODOVOD
- PREDVIDENI VODOVOD PE DN 355 - I. faza
- PREDVIDENI VODOVOD PE DN 355 - II. faza
- PREDVIDEN IZPUST V REKO PAKO DN 150
- PREDVIDEN IZKOP ZA VRINJENJE CEVI

S

Investitor:	 MESTNA OBČINA VELENJE Tilov trg 1 3320 Velenje	 OBČINA ŠOŠTANJ Trg svobode 12, 325 Šoštanj	 OBČINA ŠMARTNO OB PAKI Šmartno ob Paki 72, 3327 Šmartno ob Paki
Projektant:	 KOMUNALNO PODJETJE VELENJE, d.o.o. Koroška cesta 37/b, 3320 Velenje SLUŽBA ZA INVESTICIJE IN RAZVOJ	Vrsta načrta/prikaza: 2 NAČRTI S PODROČJA GRADBENIŠTVA	
Objekt:	OBNOVA MAGISTRALNEGA VODOVODA NA PARTIZANSKI CESTI		
Vsebina:	SITUACIJA VODOVODA - II.faza		Merilo: M 1:1000
Vodja projekta:	Domen BASTIČ, dipl.inž.grad.	Id.št.: G - 4013	Vrsta projekta: PZI
Pooblaščen inženir:	Domen BASTIČ, dipl.inž.grad.	Id.št.: G - 4013	Št. projekta:
Sodelavec - projektant:			559-VO/2018
Datum:	JANUAR 2019		Št. lista: 3