


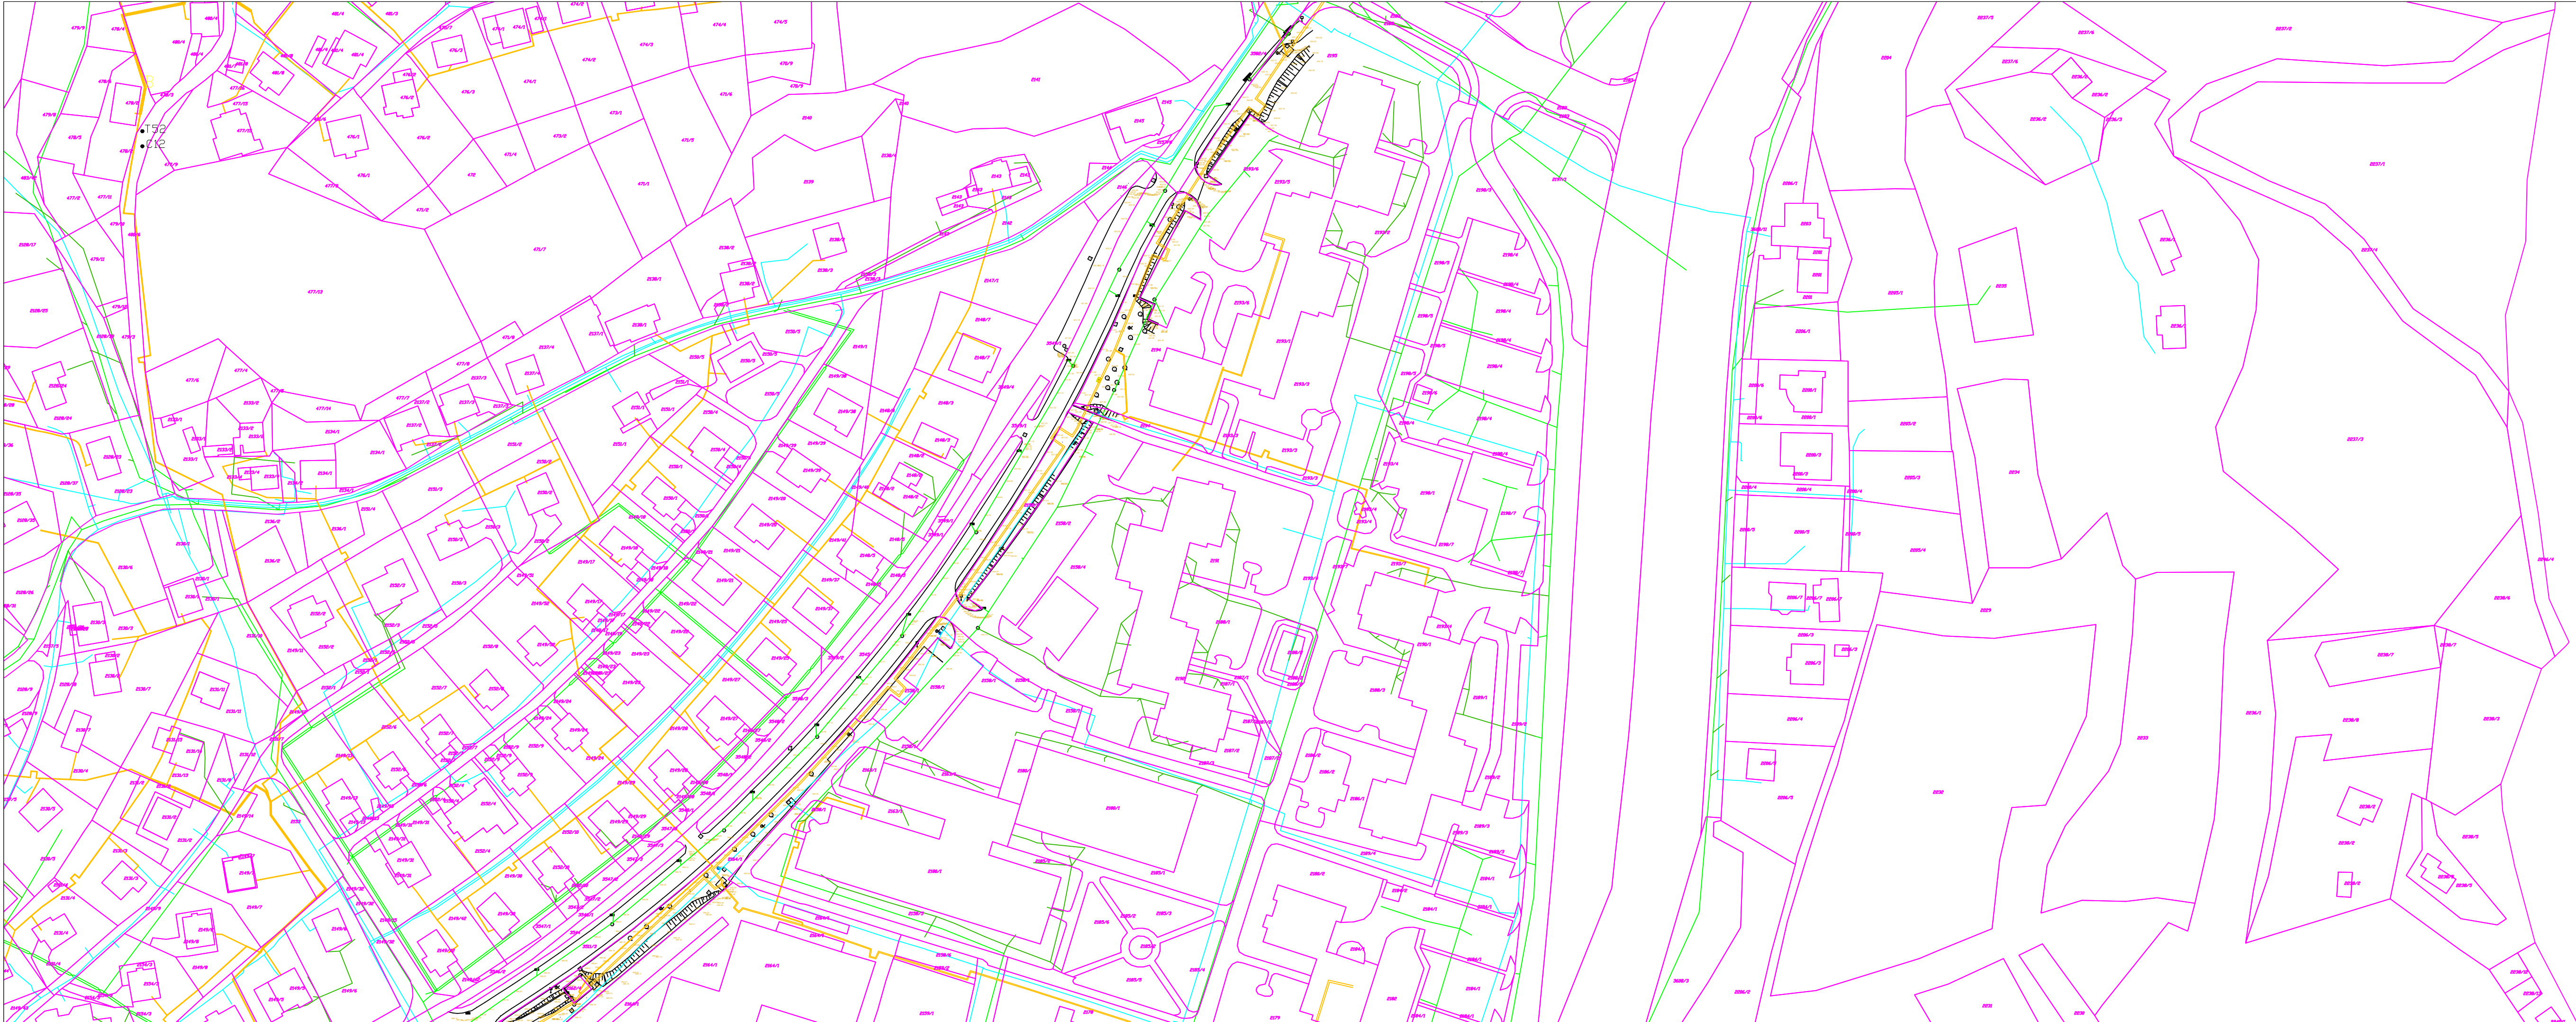

LEGENDA:

OBSTOJEČI VODI

- TOPLOVOD
- KABELSKA
- PLINOVOD
- VODOVOD
- El.vod
- KANALIZACI
- METEORNA KANALIZACI
- KTV/PTT/EL

Investitor:	 MESTNA OBČINA VELENJE Tisov trg 1, 3320 Velenje	Opis:	OBNOVA VRE ODSEK OD J
	 OBČINA ŠOSTANJ Trg svobode 12, 3325 Šostanj		
Projektant:	 KOMUNALNO PODJETJE VELENJE, d.o.o. Koroška cesta 37b, 3320 Velenje IZPOSREDOVALNA DRUŽBA	Vrsta načrtajnika:	2 NAČRT S.P.
Vsebina:	SITUACIJA OBSTOJEČEGA STANJA		
Odgovorni vodja projekta:	Nabojša TOLMIR, dipl.inž.elr.		ld št.: S-182
Odgovorni projektant:	mag. Lučka Čonpa, u.d.I.VKI		ld št.: G-3260
Sodelavec - projektant:			
Datum:	Januar 2019		