


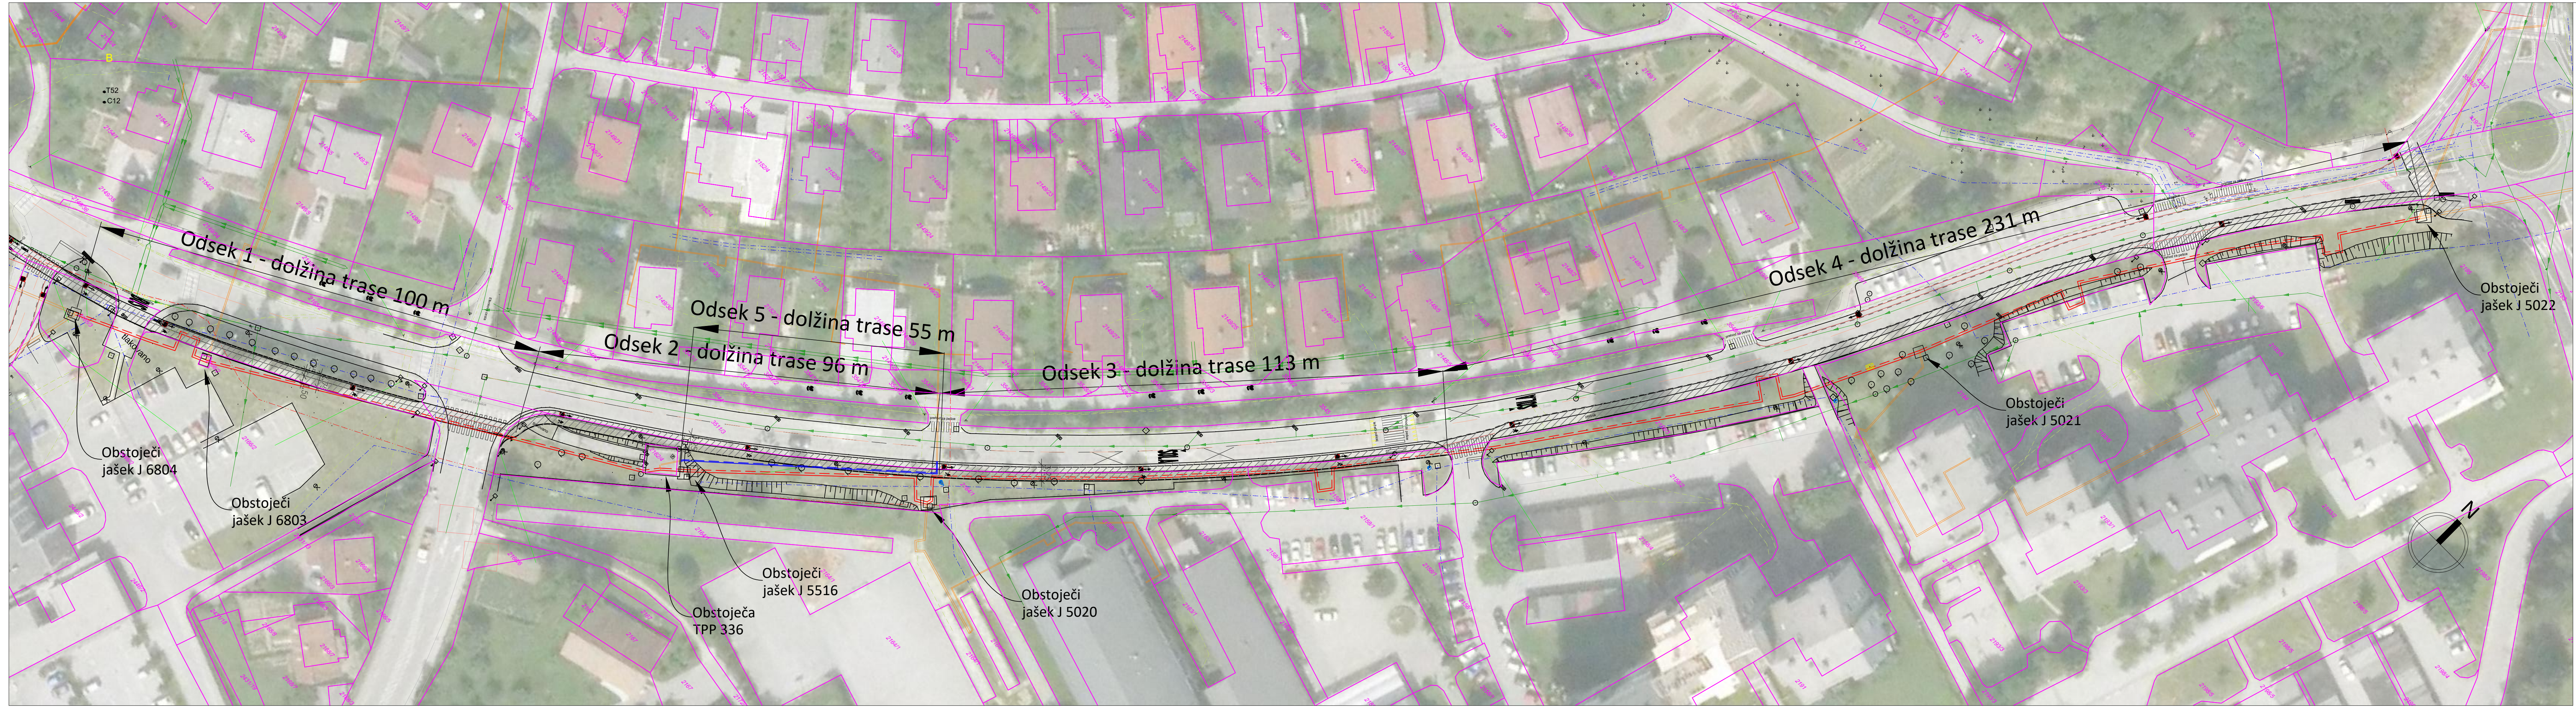

LEGENDA:

OBSTOJEČI VODI

- TOPLOVOD
- KABELSKA TV
- PLINOVOD
- VODOVOD
- El.vod
- KANALIZACIJA
- METEORNA KANALIZACIJA
- KTV/PTT/EL.KOM.

PREDVIDENA OBNOVA

- VROČEVOD DN250
- TOPLOVOD DN100
- OBSTOJEČI JAŠKI
- PREDVIDENA KOLESARSKA STEZA

Investitor:		Objekt:	
MESTNA OBČINA VELENJE Titov trg 1, 3320 Velenje in OBČINA ŠOŠTANJ Trg svobode 12, 3325 Šoštanj		OBNOVA VROČEVODA ŠALEK SELO ODSEK OD J 6804 DO J 5022	
Projektant:		Vrsta načrta/prikaza:	
KOMUNALNO PODJETJE VELENJE, d.o.o. Koroška cesta 37/b, 3320 Velenje SLUŽBA INVESTITCIJE IN RAZVOJA		4 NAČRT STROJNIŠTVA	
Vsečina: GRAFIČNI PRIKAZ TOPLOVODA IN OSTALIH KOMUNALNIH VODOV			Merilo: 1:500
Odgovorni vodja projekta:	Nebojša TOLIMIR, dipl.inž.str.	Id.št.: S -1827	Vrsta projekta: PZI
Odgovorni projektant:	Nebojša TOLIMIR, dipl.inž.str.	Id.št.: S -1827	Št. projekta: 487-TO/2018
Sodelavec - projektant:			
Datum:	Februar 2019		Št. lista: 4.5.1